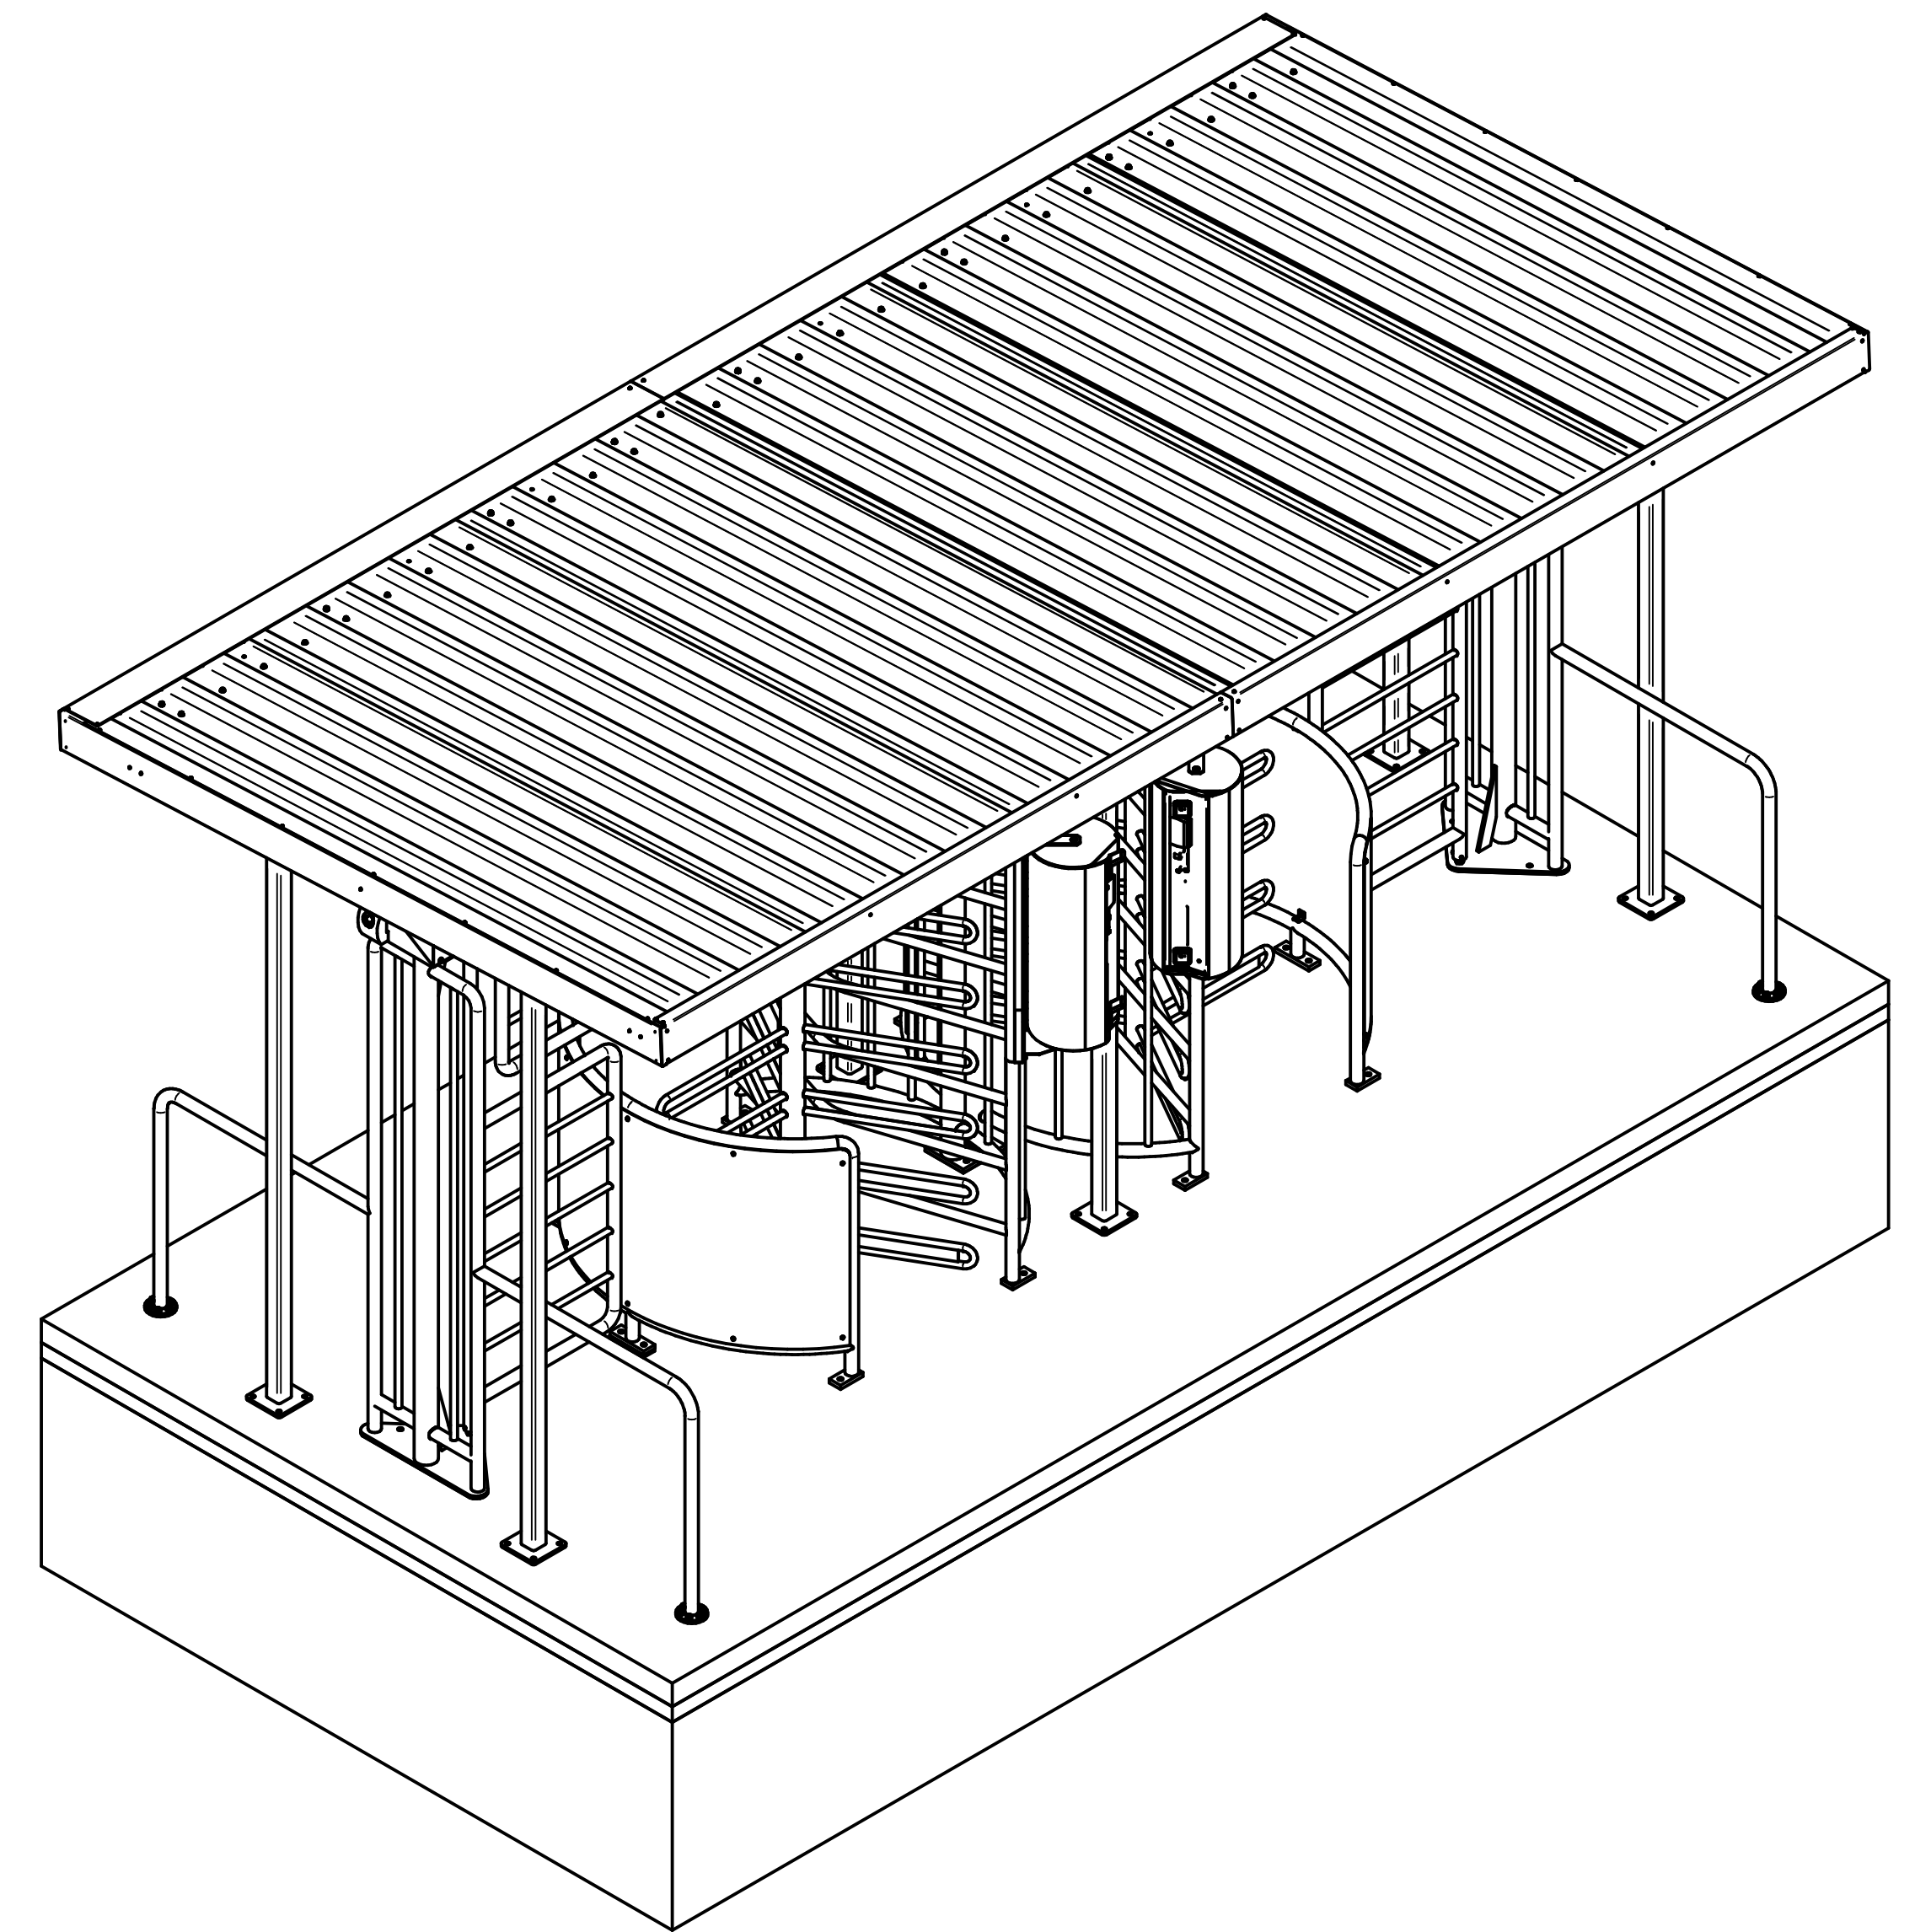

$$F_1 = (\text{Borhloch: } \varnothing 12; \text{ Borhtiefe: ca. } 105\text{mm}^*) / (\text{hole: } \varnothing 12; \text{ drilling depth: ca. } 105\text{mm}^*)$$

$$F_2 = (\text{Borhloch: } \varnothing 12; \text{ Borhtiefe: ca. } 95\text{mm}^*) / (\text{hole: } \varnothing 12; \text{ drilling depth: ca. } 95\text{mm}^*)$$

F1 / F2	= Ankerstange Hilti HIT-Z-R M10x160 A4 * siehe genaue Angaben Montageanweisung von Hilti - und Hilti - HIT HY 200-A, oder entsprechender Injektionsmörtel (nicht im Lieferumfang) = anchor rod Hilti HIT-Z-R M10x160 SS * see specifications installation instructions from Hilti - and Hilti - HIT HY 200-A, or appropriate injection mortar (not included in the delivery)
N	= Nivellierschrauben nach Bedarf zur Ausrichtung des Fundamentrahmens = levelling screws for the adjustment of the base frame
LR	= mögliche Position für Leerrohre; Leerrohre für Netz- und Datenleitung getrennt verlegen = possible position for conduits; Lay conduits for power and data line separated = Alle Kabel mindestens 5m aus den Leerrohren überstehen lassen. = cables have to be at least 5m longer than the conduit

FURA so ausgerichtet, dass Anlage mittig zu Fundament ist	FURA aligned so that device is centered to foundation
---	---

Wederung: Keine Vorbehaltung eines künftigen Erfindungs- oder Verbesserungsvorrechts des Erfinders, Inhabers oder sonstiger, soweit nicht ausdrücklich gestattet. Zweifelsfrei wird der Erfindungsinhalt durch die vorliegende Offenbarung erschöpfend beschrieben. Die Offenbarung wird ohne jede Haftung, Gebrauchsmuster- oder Geschmackschutzantrag vorzulegen.					Type of document Foundation	
Weight 0.000 kg					Quantity / Project No. / Date 2 / 7E15502 / 04.08.2021	
Tech. expert Drafted by Modified by Approved by					Document No 5517_5435	
Title Fundamentplan IFU/FRA-23B-0 foundation plan IFU/FRA-23B-0					Revision 03	
Issue date 30.05.2018					1/1	