


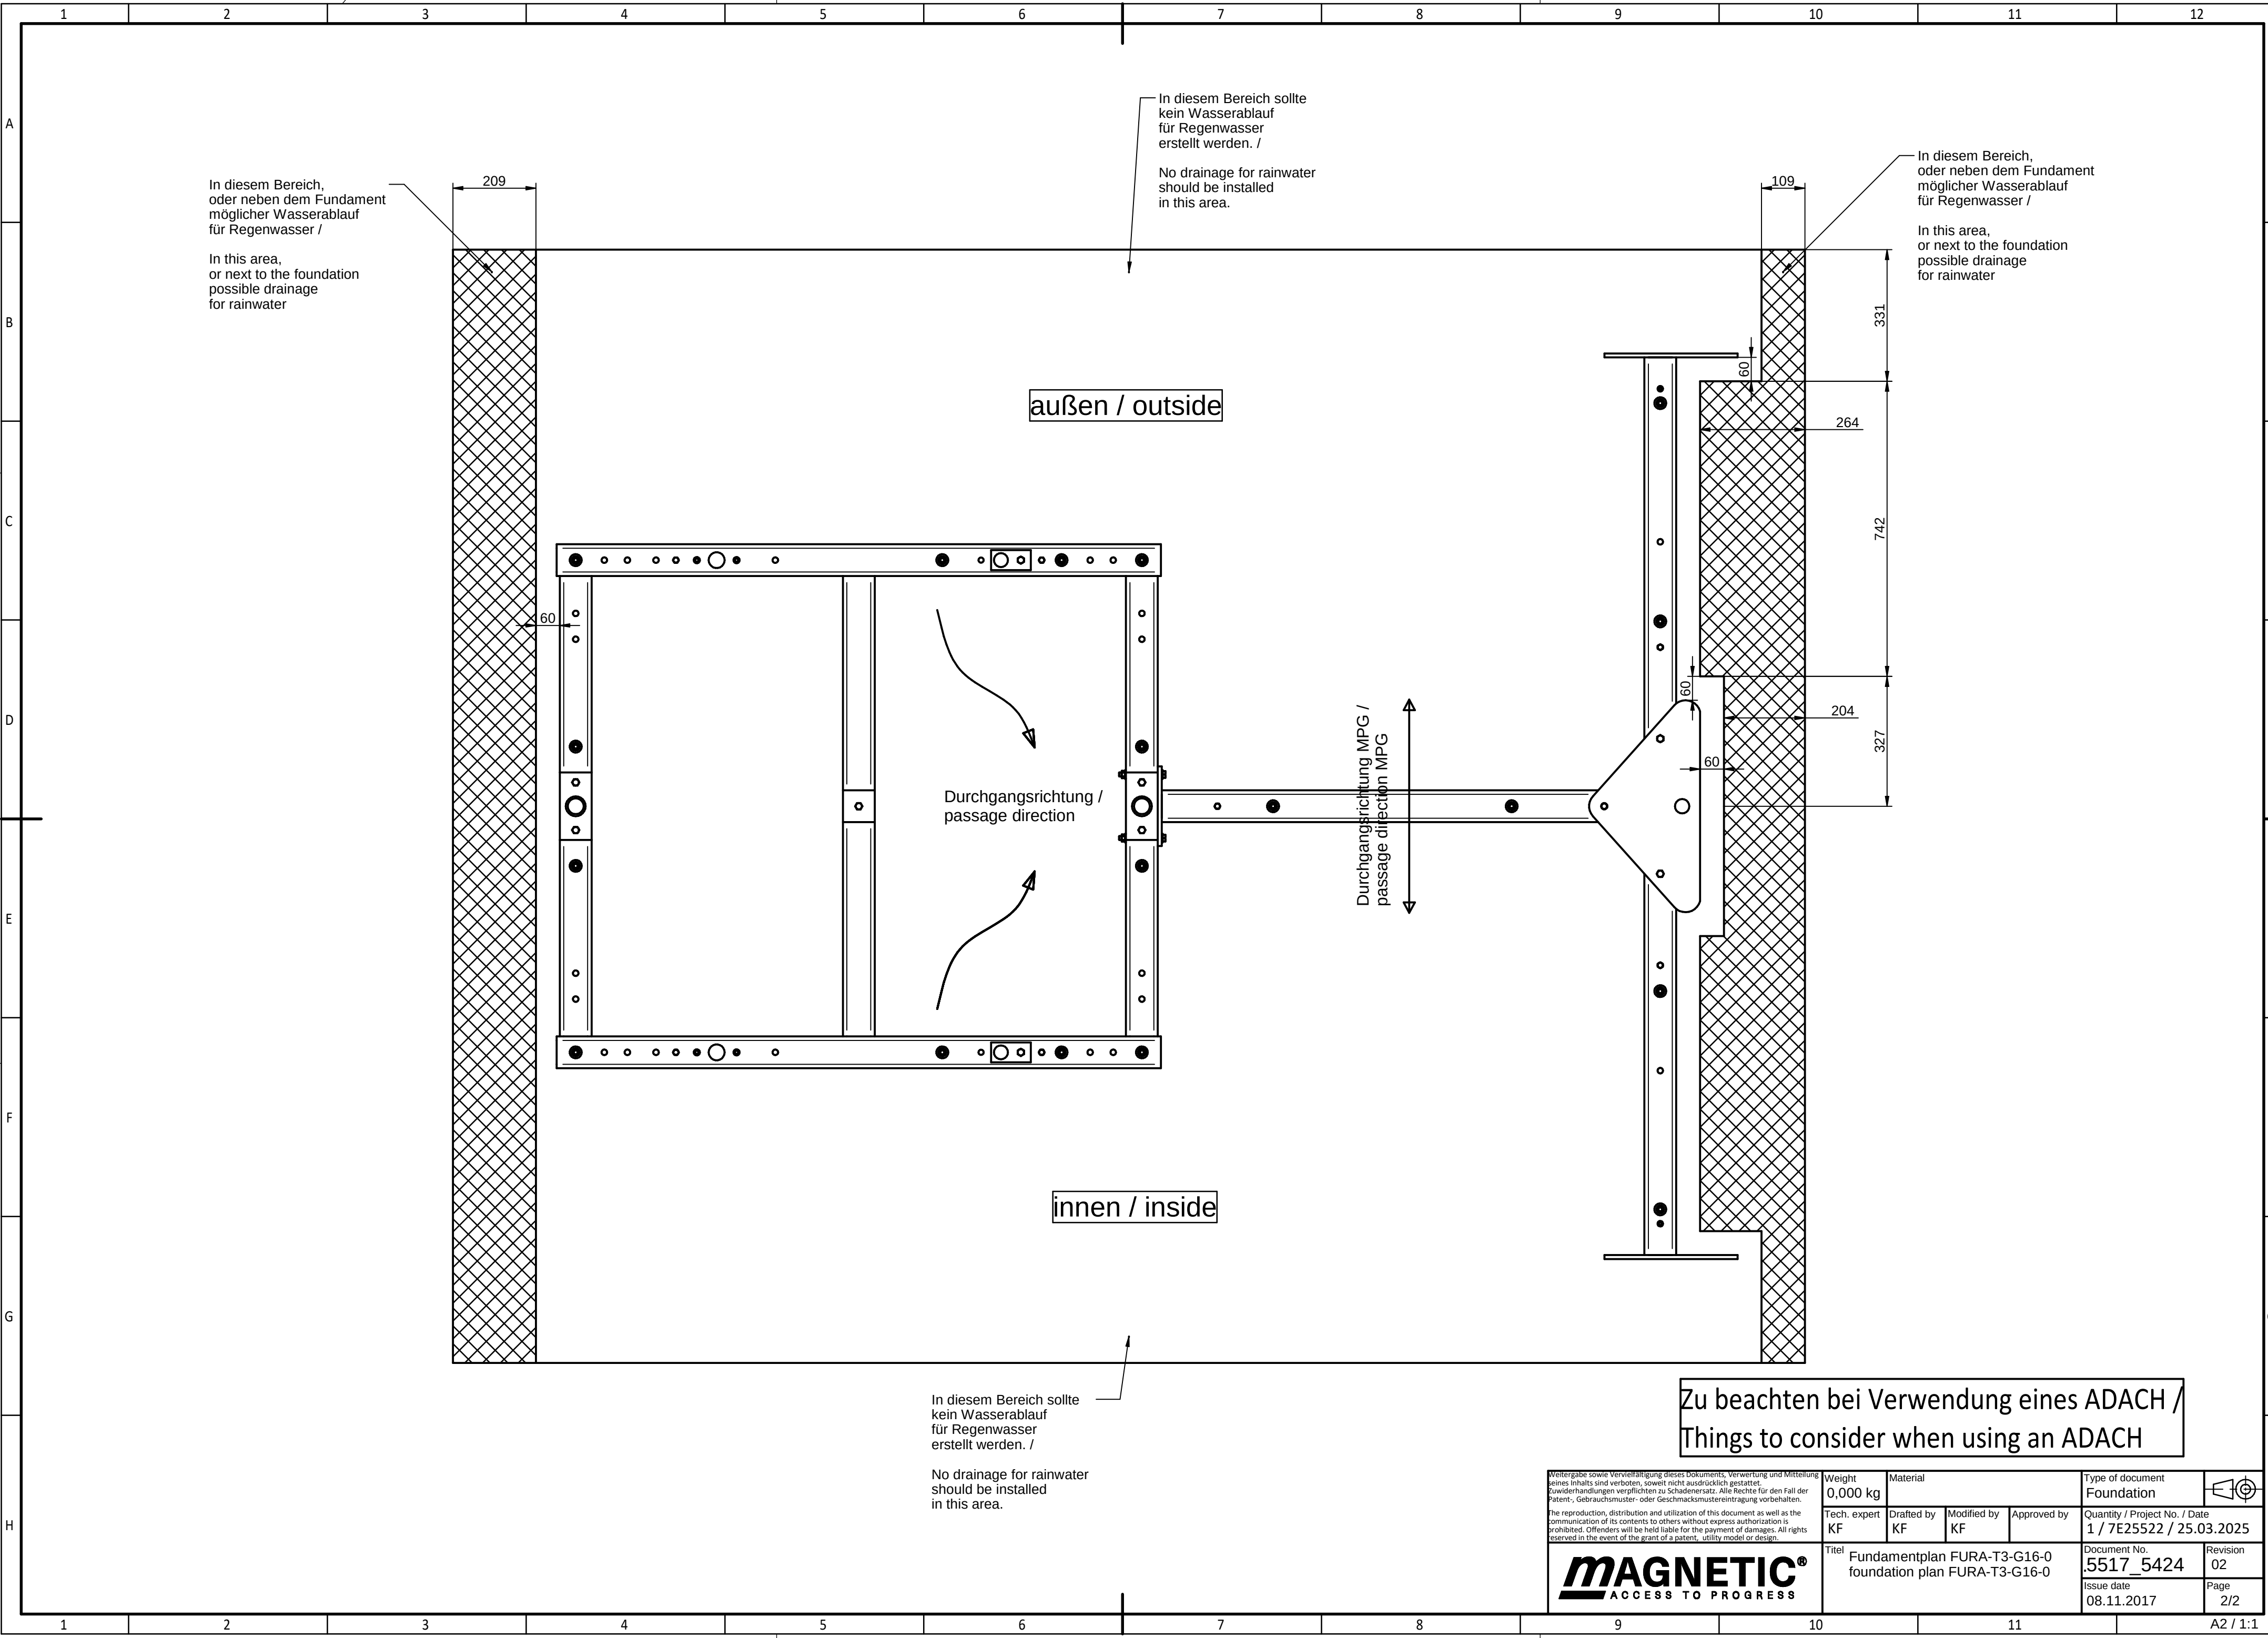

In diesem Bereich,
oder neben dem Fundament
möglicher Wasserablauf
für Regenwasser /

In this area,
or next to the foundation
possible drainage
for rainwater

In diesem Bereich sollte
kein Wasserablauf
für Regenwasser
erstellt werden. /

No drainage for rainwater
should be installed
in this area.

In diesem Bereich,
oder neben dem Fundament
möglicher Wasserablauf
für Regenwasser /

In this area,
or next to the foundation
possible drainage
for rainwater

Durchgangsrichtung /
passage direction

Durchgangsrichtung MPG /
passage direction MPG

innen / inside

In diesem Bereich sollte
kein Wasserablauf
für Regenwasser
erstellt werden. /

No drainage for rainwater
should be installed
in this area.

Zu beachten bei Verwendung eines ADACH /
Things to consider when using an ADACH

Weitergabe sowie Vervielfältigung dieses Dokuments, Verwertung und Mitteilung seines Inhalts sind verboten, soweit nicht ausdrücklich gestattet. Zuwiderhandlungen verpflichten zu Schadenersatz. Alle Rechte für den Fall der Patent-, Gebrauchsmuster- oder Geschmacksmerkmalen vorbehalten. The reproduction, distribution and utilization of this document as well as the communication of its contents to others without express authorization is prohibited. Offenders will be held liable for the payment of damages. All rights reserved in the event of the grant of a patent, utility model or design.	Weight 0,000 kg		Material		Type of document Foundation	
	Tech. expert KF	Drafted by KF	Modified by KF	Approved by	Quantity / Project No. / Date 1 / 7E25522 / 25.03.2025	
 ACCESS TO PROGRESS	KF		Fundamentplan FURA-T3-G16-0 foundation plan FURA-T3-G16-0		Document No. 5517_5424	Revision 02
					Issue date 08.11.2017	Page 2/2

MAGNETIC
ACCESS TO PROGRESS

Titel Fundamentplan FURA-T3-G16-0
foundation plan FURA-T3-G16-0