


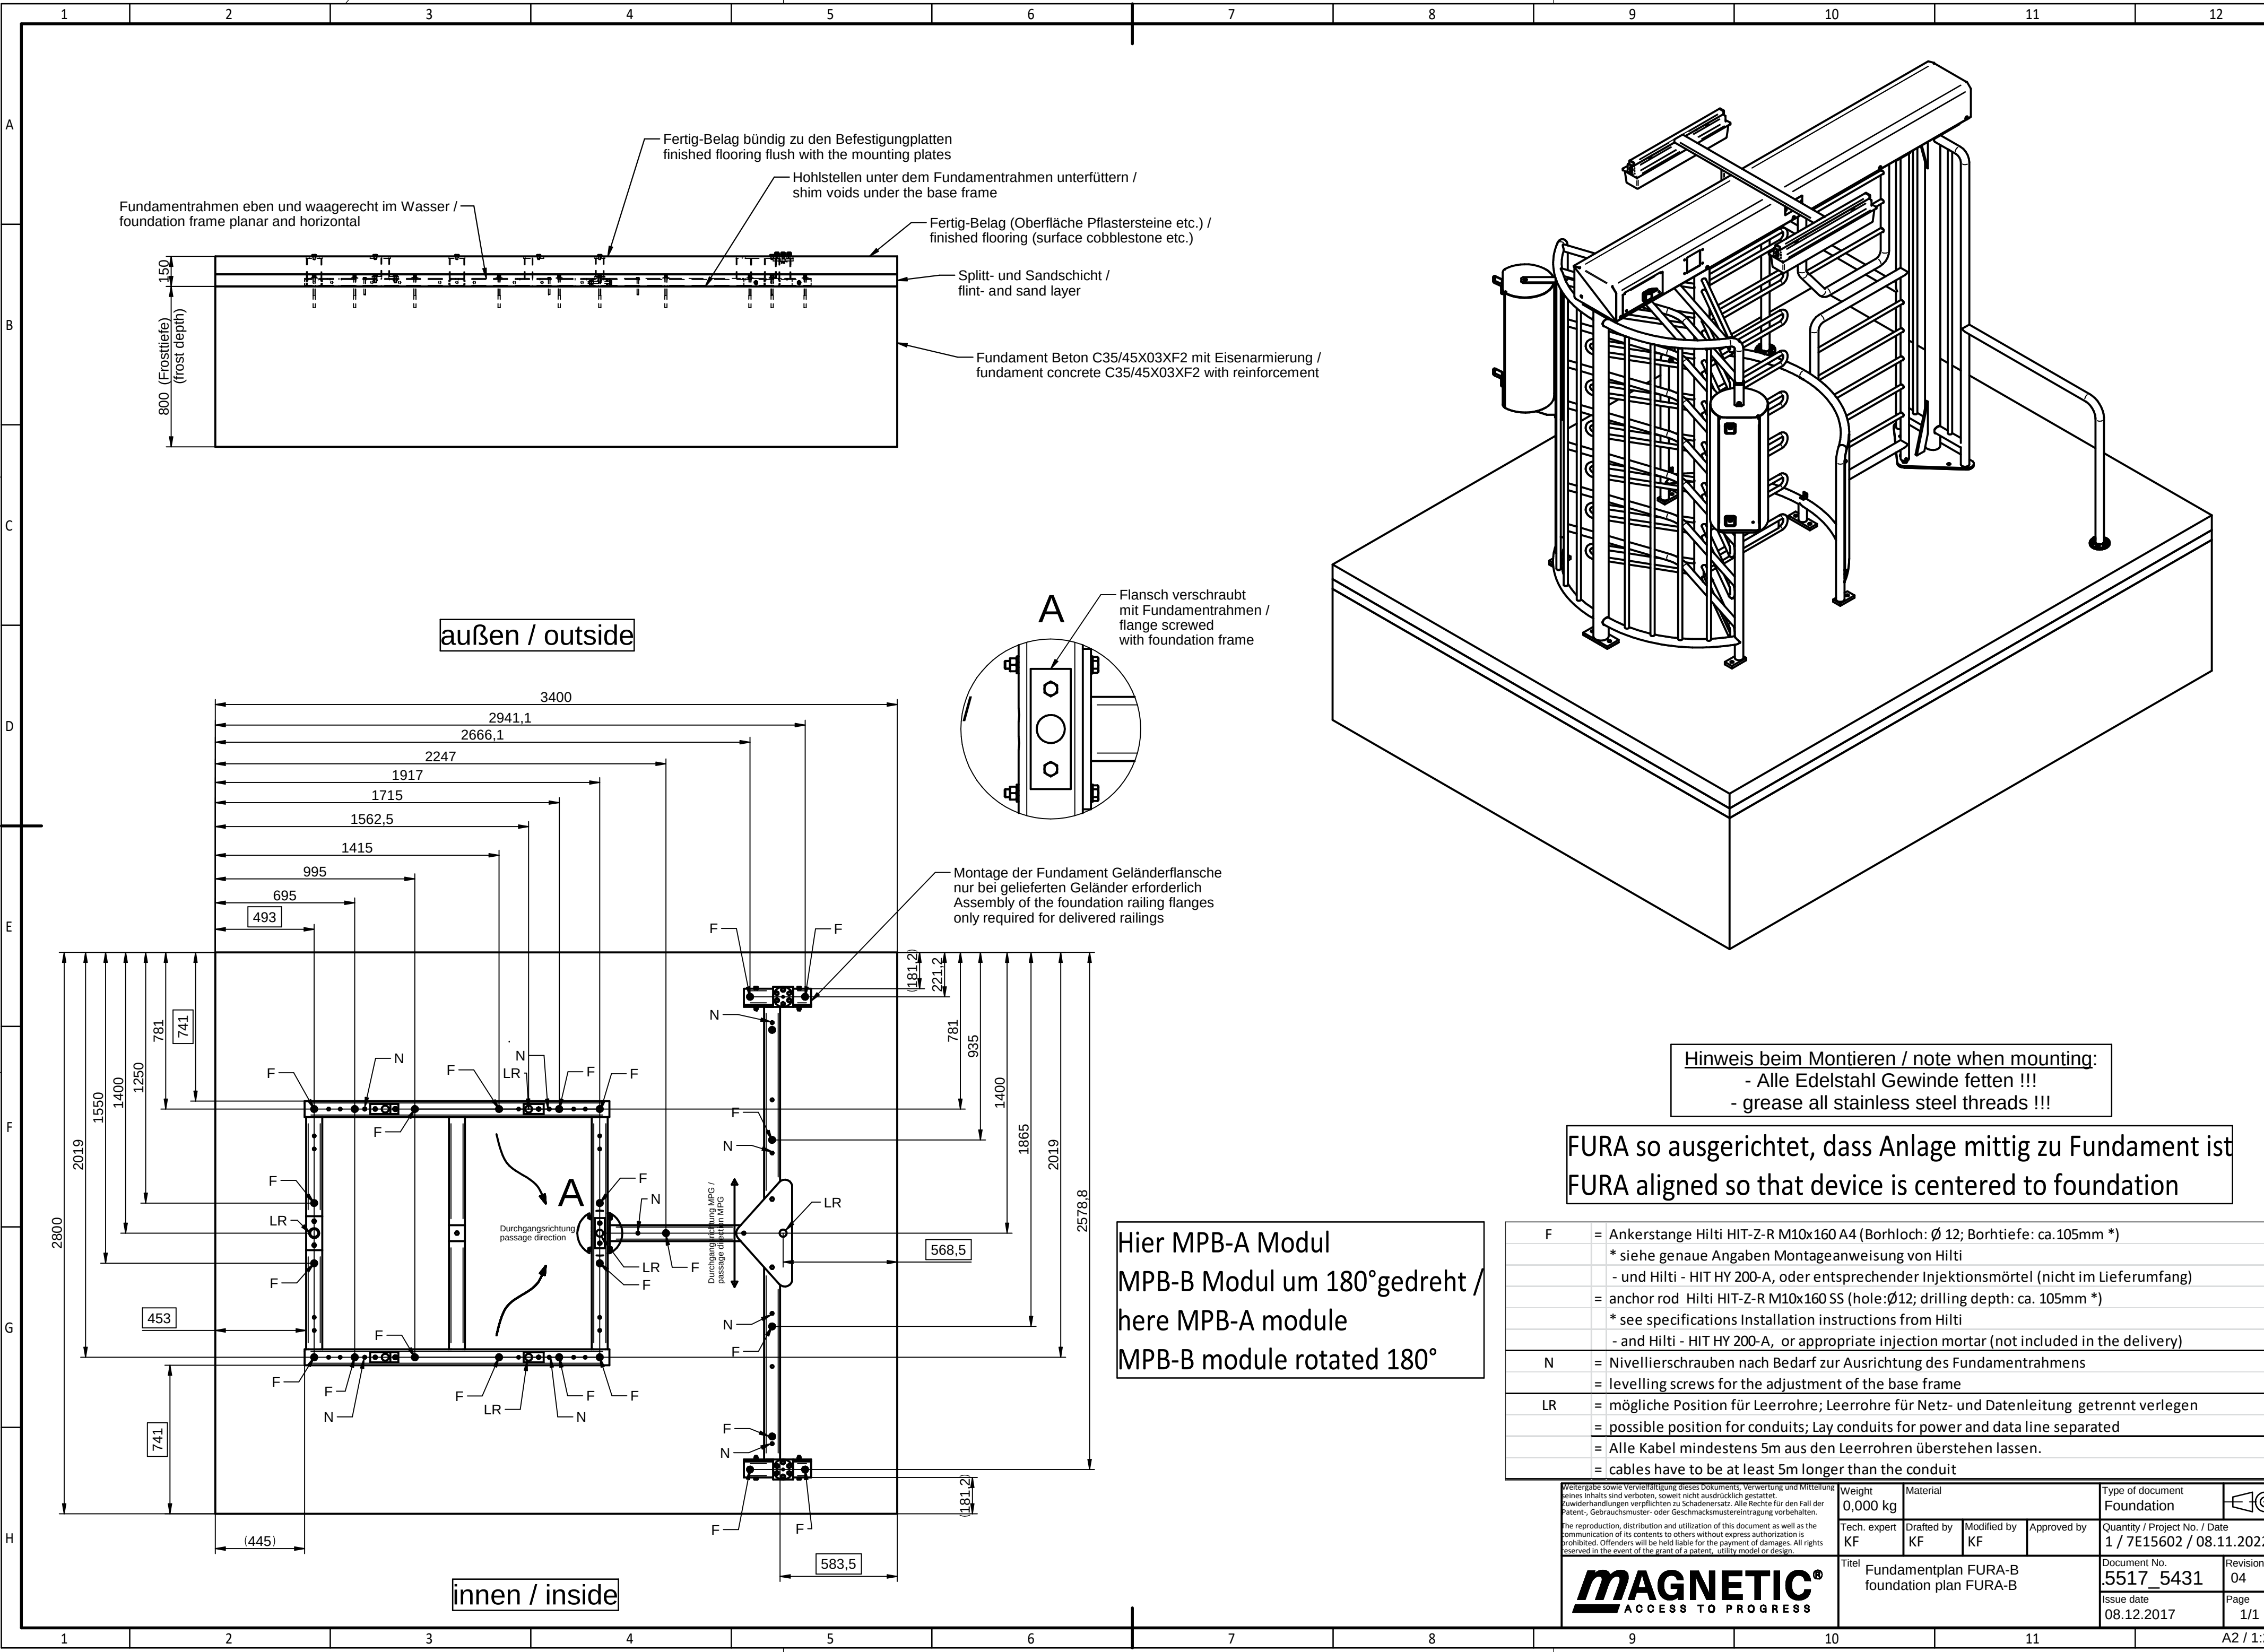

Fundamentrahmen eben und waagrecht im Wasser /
foundation frame planar and horizontal

Fertig-Belag bündig zu den Befestigungsplatten
finished flooring flush with the mounting plates

Hohlstellen unter dem Fundamentrahmen unterfüllen /
shim voids under the base frame


Fertig-Belag (Oberfläche Pflastersteine etc.) /
finished flooring (surface cobblestone etc.)

Splitt- und Sandschicht /
flint- and sand layer

Fundament Beton C35/45X03XF2 mit Eisenarmierung /
fundament concrete C35/45X03XF2 with reinforcement

außen / outside

A Flansch verschraubt mit Fundamentrahmen /
flange screwed with foundation frame

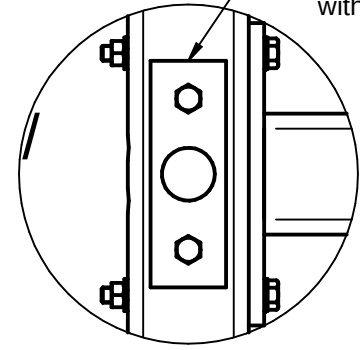

Montage der Fundament Geländerflansche
nur bei gelieferten Geländer erforderlich
Assembly of the foundation railing flanges
only required for delivered railings

Hinweis beim Montieren / note when mounting:
- Alle Edelstahl Gewinde fetten !!!
- grease all stainless steel threads !!!

FURA so ausgerichtet, dass Anlage mittig zu Fundament ist
FURA aligned so that device is centered to foundation

Hier MPB-A Modul
MPB-B Modul um 180°gedreht /
here MPB-A module
MPB-B module rotated 180°

F	= Ankerstange Hilti HIT-Z-R M10x160 A4 (Borhloch: Ø 12; Borhtiefe: ca. 105mm *)
	* siehe genaue Angaben Montageanweisung von Hilti
	- und Hilti - HIT HY 200-A, oder entsprechender Injektionsmörtel (nicht im Lieferumfang)
	= anchor rod Hilti HIT-Z-R M10x160 SS (hole:Ø12; drilling depth: ca. 105mm *)
	* see specifications Installation instructions from Hilti
	- and Hilti - HIT HY 200-A, or appropriate injection mortar (not included in the delivery)
N	= Nivellierschrauben nach Bedarf zur Ausrichtung des Fundamentrahmens
	= levelling screws for the adjustment of the base frame
LR	= mögliche Position für Leerrohre; Leerrohre für Netz- und Datenleitung getrennt verlegen
	= possible position for conduits; Lay conduits for power and data line separated
	= Alle Kabel mindestens 5m aus den Leerrohren überstehen lassen.
	= cables have to be at least 5m longer than the conduit

Weitergabe sowie Vervielfältigung dieses Dokuments, Verwertung und Mitteilung seines Inhalts sind verboten, soweit nicht ausdrücklich gestattet. Zuwiderhandlungen verpflichten zu Schadenersatz. Alle Rechte für den Fall der Patent-, Gebrauchsmuster- oder Geschmacksmerkmalen vorbehalten. The reproduction, distribution and utilization of this document as well as the communication of its contents to others without express authorization is prohibited. Offenders will be held liable for the payment of damages. All rights reserved in the event of the grant of a patent, utility model or design.				Weight 0,000 kg	Material			Type of document Foundation	
				Tech. expert KF	Drafted by KF	Modified by KF	Approved by	Quantity / Project No. / Date 1 / 7E15602 / 08.11.2022	
				Document No. .5517_5431				Issue date 08.12.2017	Revision 04
				Titel Fundamentplan FURA-B foundation plan FURA-B				Page 1/1	

