

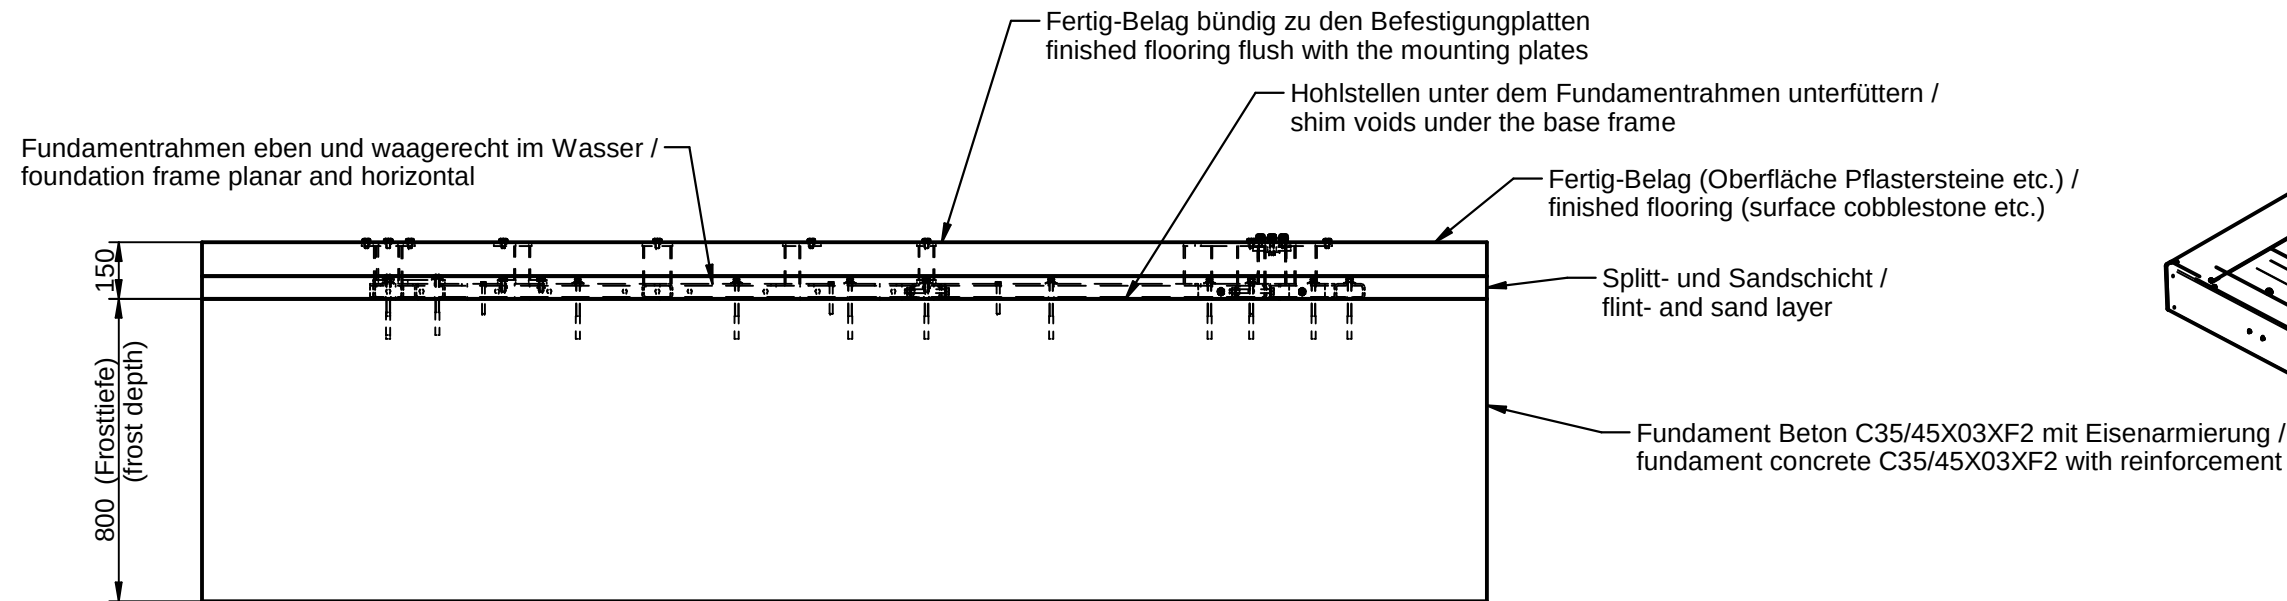


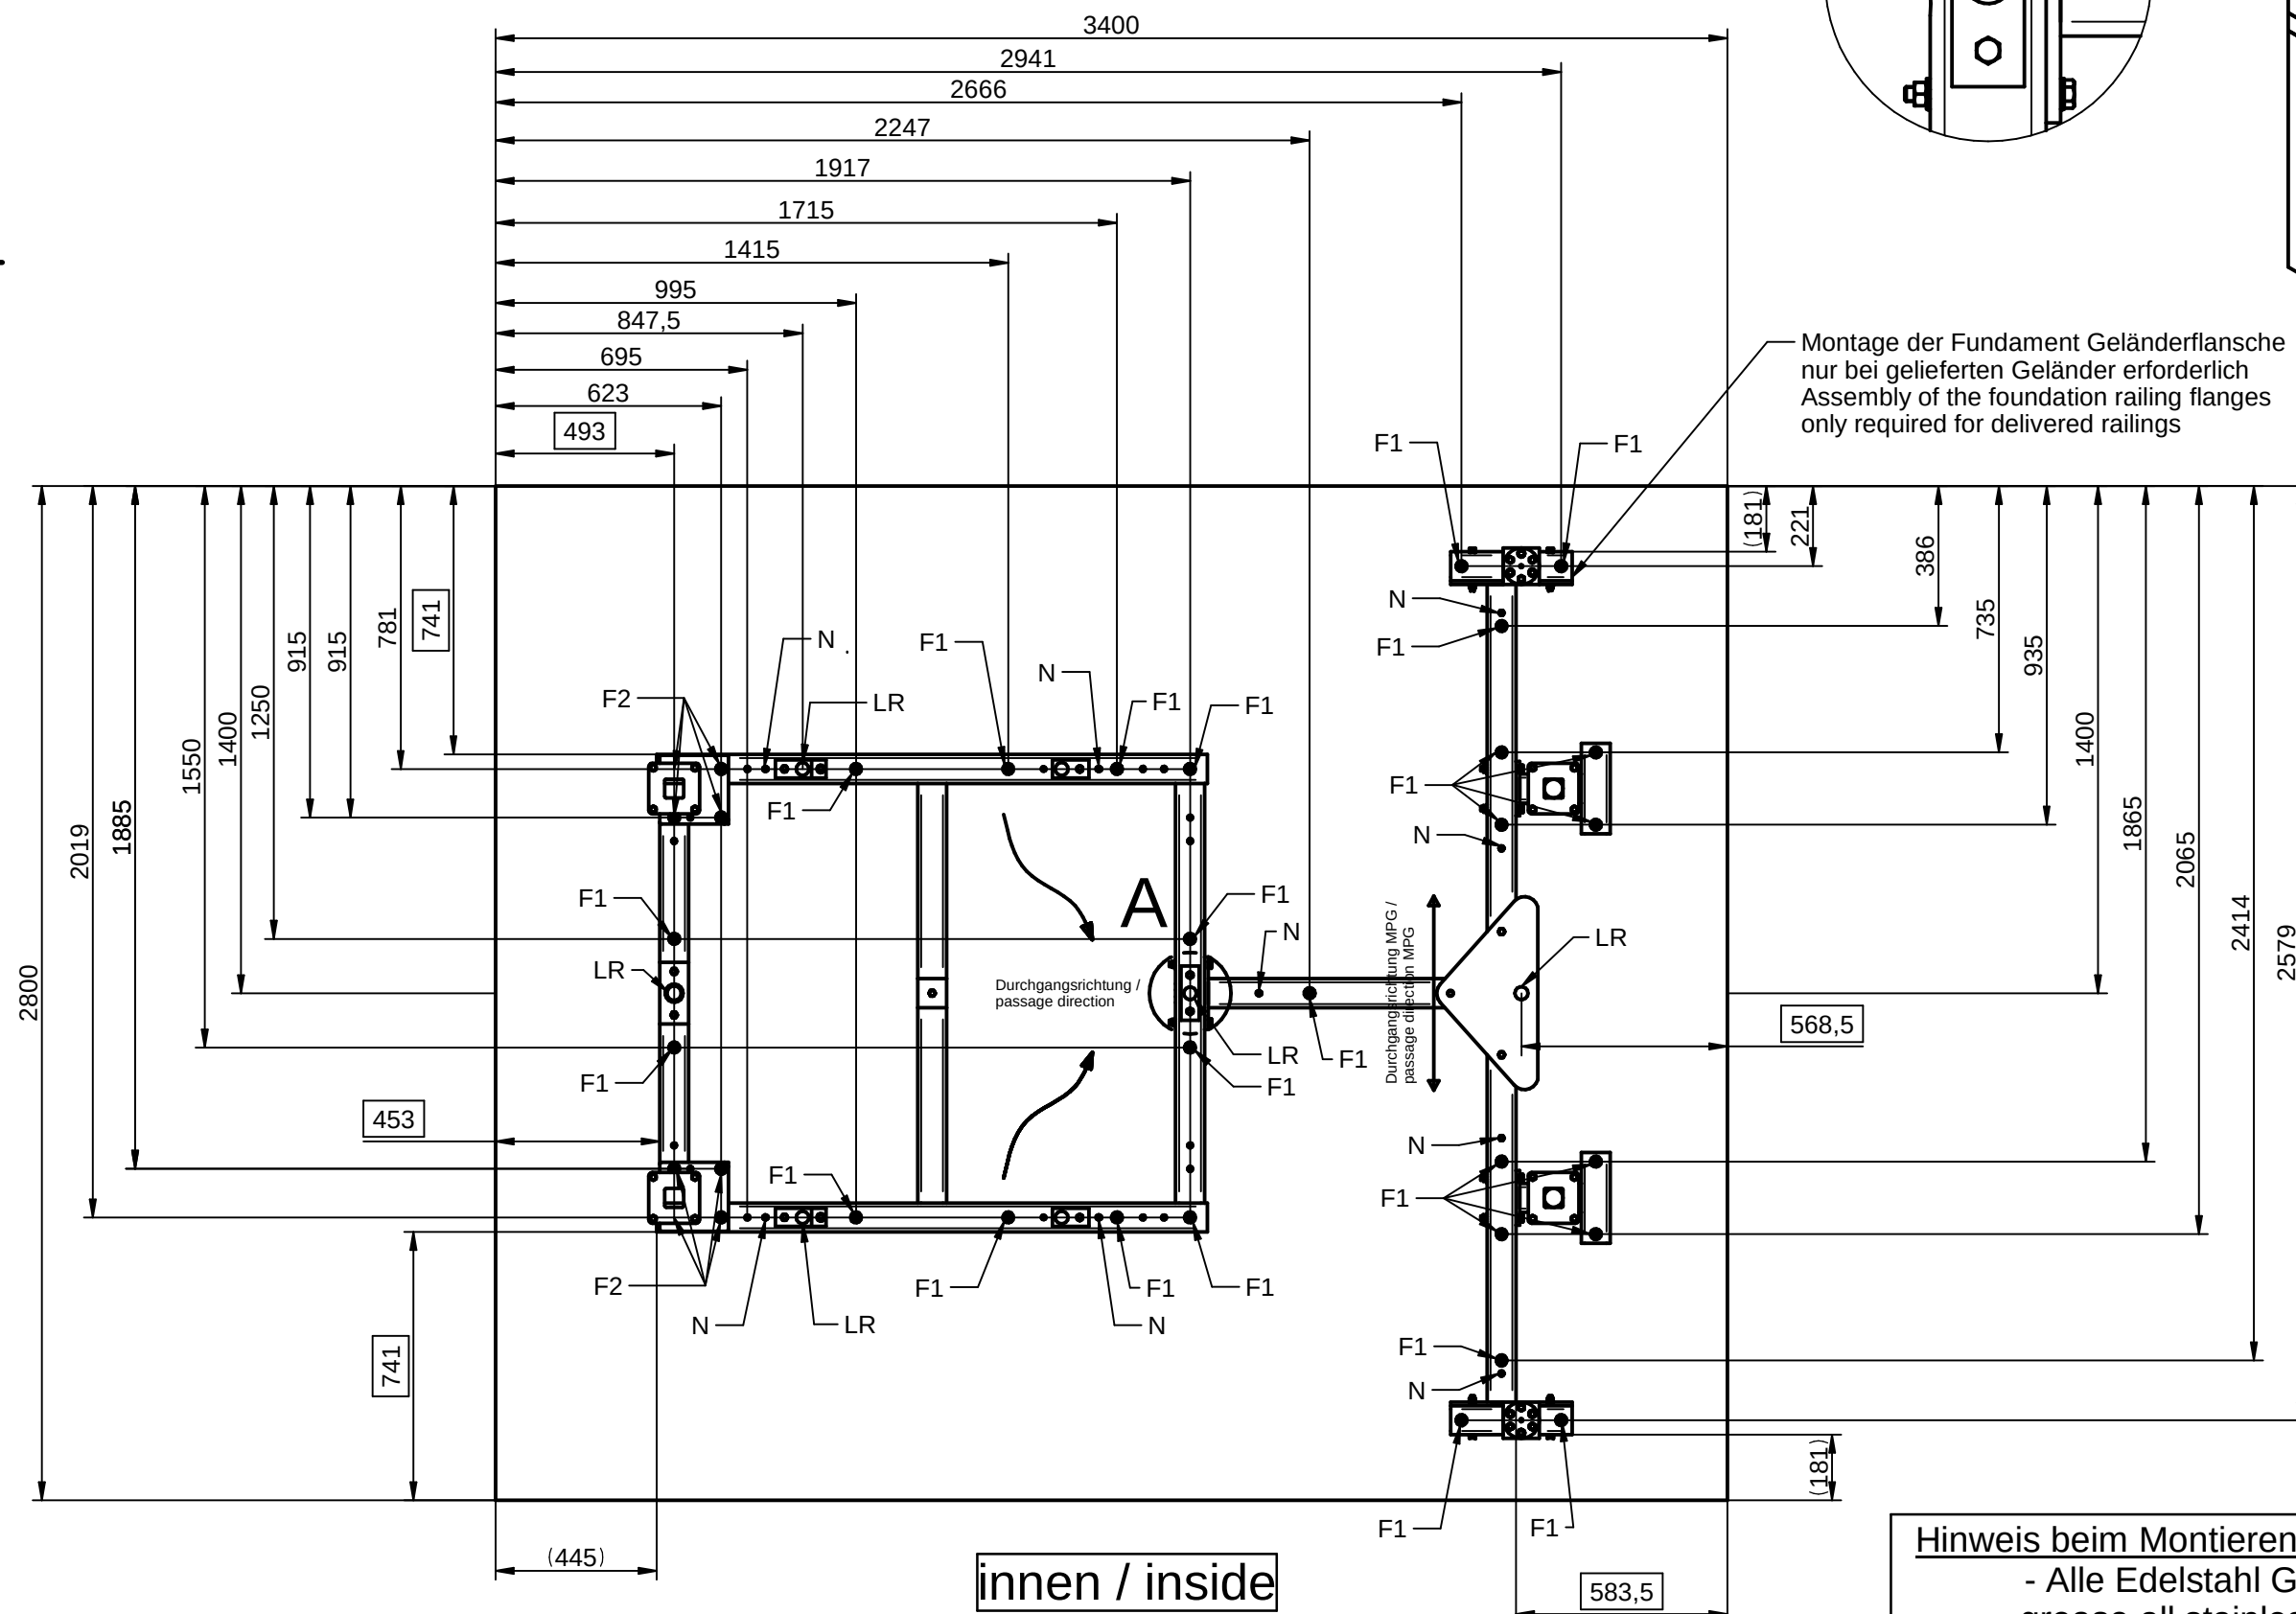


außen / outside

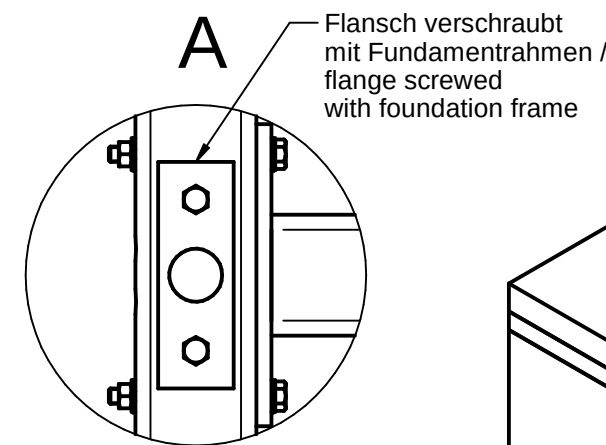

Hinweis beim Montieren / note when mounting:

- Alle Edelstahl Gewinde fetten !!!
- grease all stainless steel threads !!!


Hier MPB-A Modul
MPB-B Modul um 180°gedreht /
here MPB-A module
MPB-B module rotated 180°

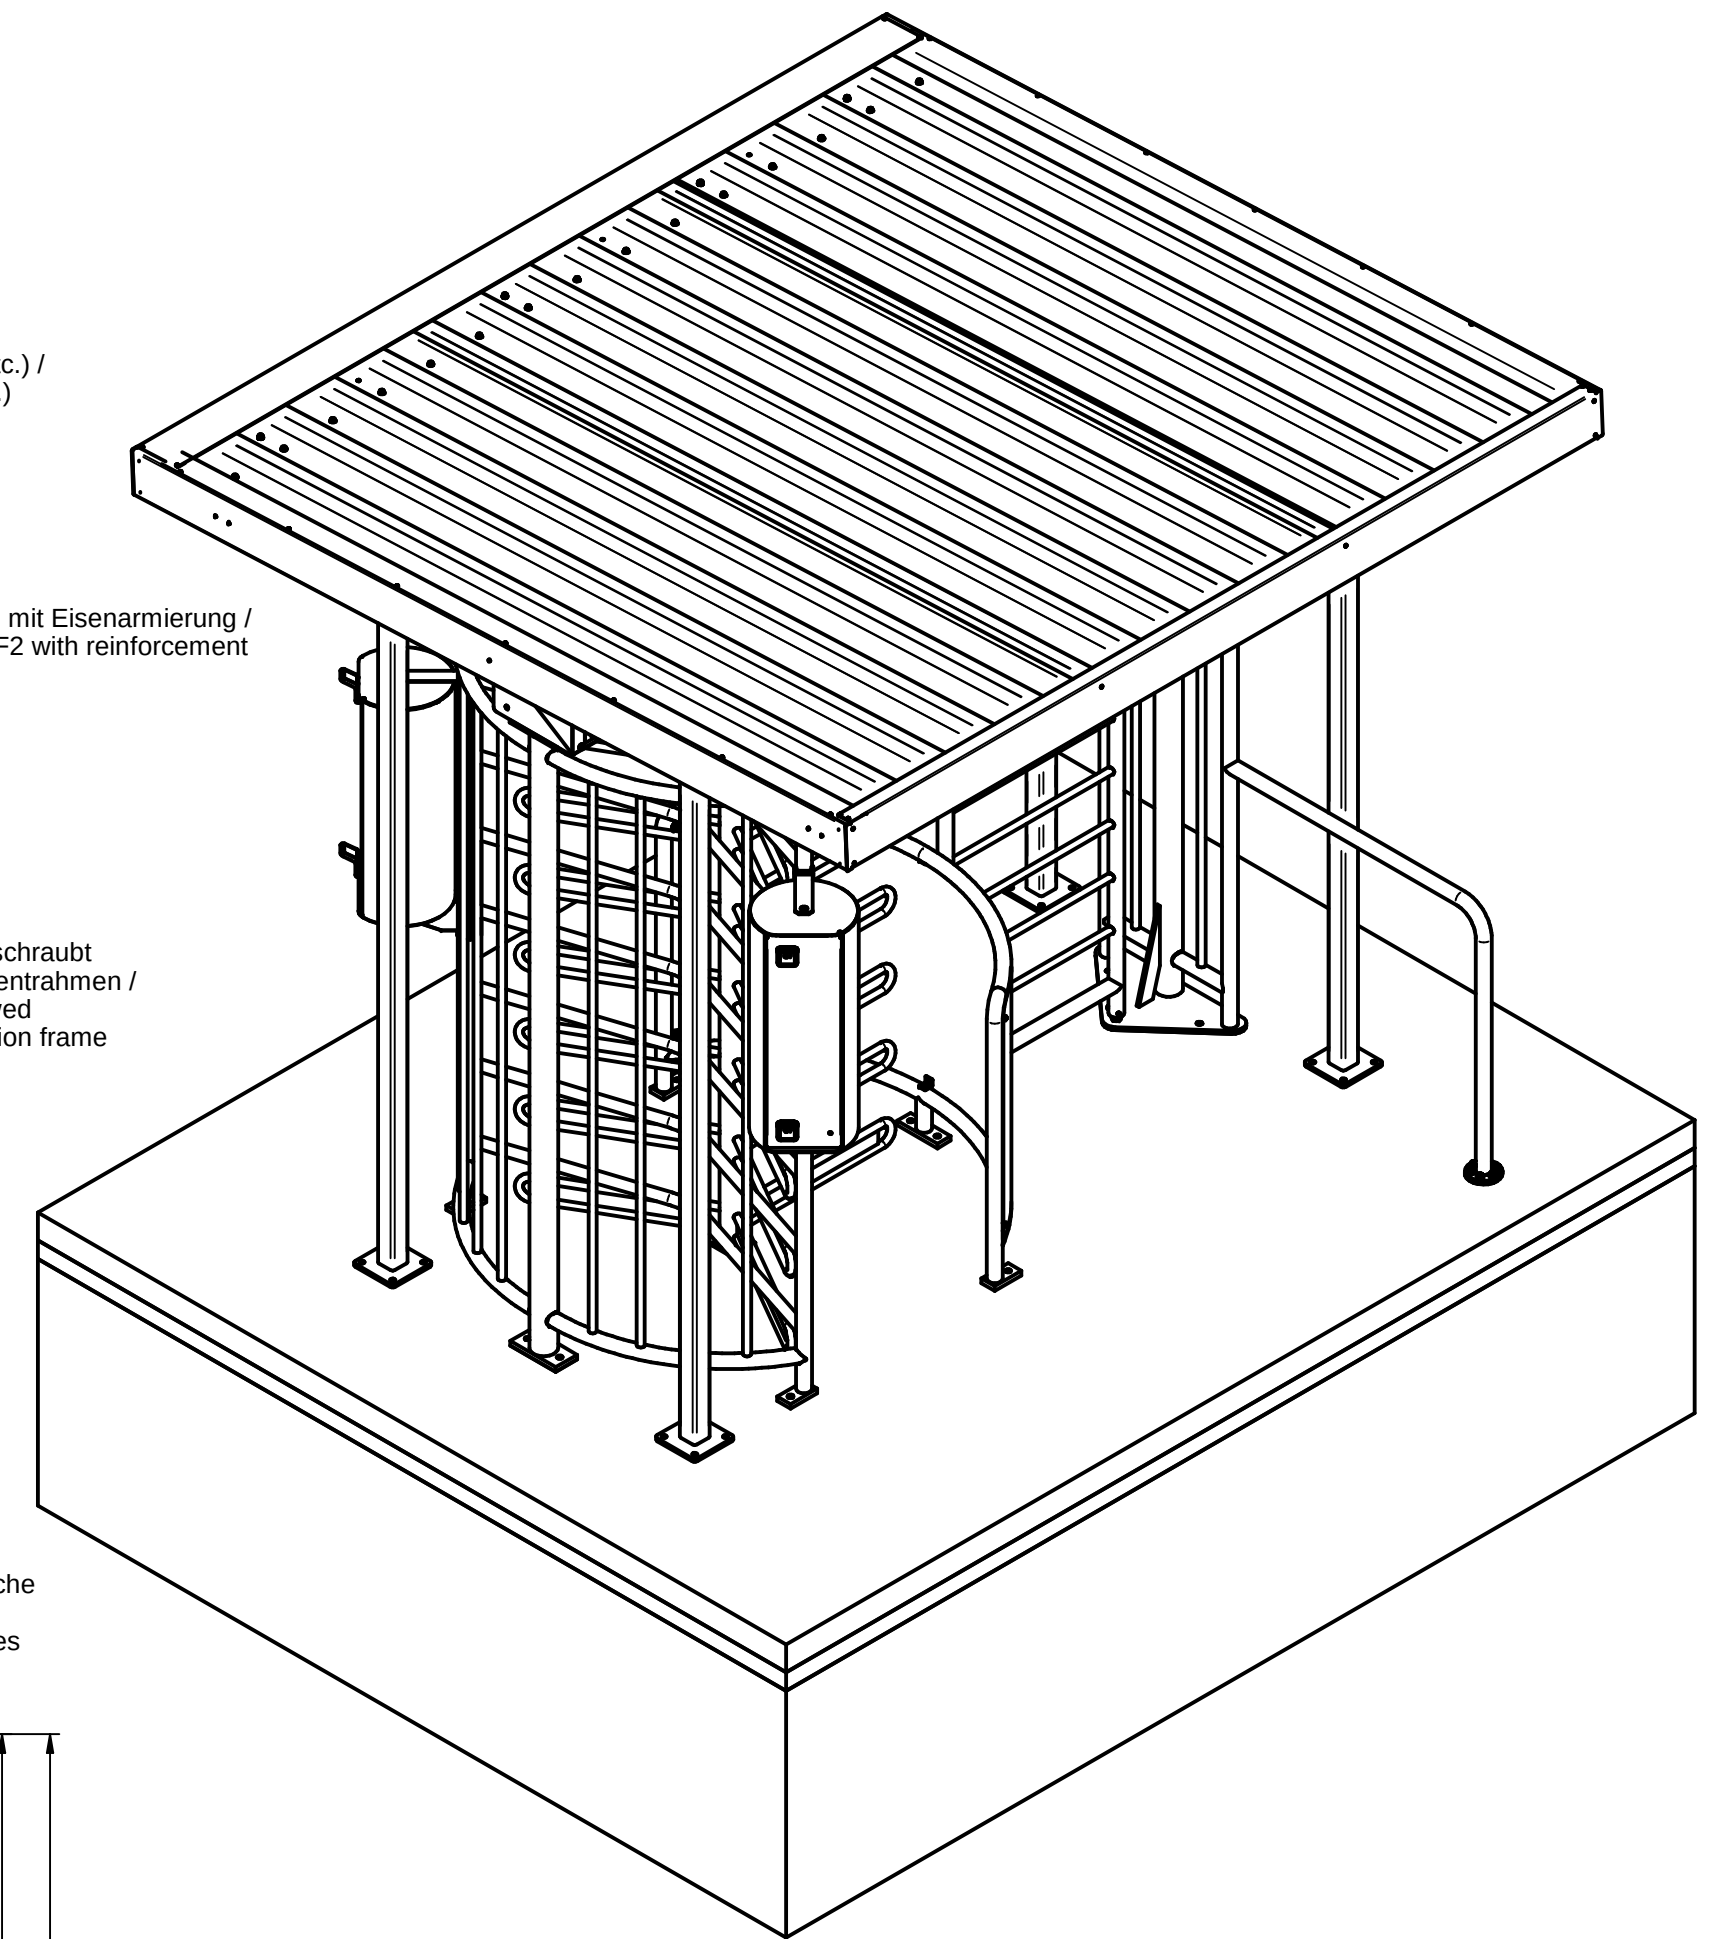

FURA so ausgerichtet, dass Anlage mittig zu Fundament ist
FURA aligned so that device is centered to foundation

F1 = (Borhloch: Ø 12; Borhtiefe: ca.105mm *) / (hole:Ø12; drilling depth: ca. 105mm *)
F2 = (Borhloch: Ø 12; Borhtiefe: ca.95mm *) / (hole:Ø12; drilling depth: ca. 95mm *)

F1 / F2	= Ankerstange Hilti HIT-Z-R M10x160 A4
	* siehe genaue Angaben Montageanweisung von Hilti
	- und Hilti - HIT HY 200-A, oder entsprechender Injektionsmörtel (nicht im Lieferumfang)
	= anchor rod Hilti HIT-Z-R M10x160 SS
	* see specifications Installation instructions from Hilti
	- and Hilti - HIT HY 200-A, or appropriate injection mortar (not included in the delivery)
N	= Nivellierschrauben nach Bedarf zur Ausrichtung des Fundamentrahmens
	= levelling screws for the adjustment of the base frame
LR	= mögliche Position für Leerrohre; Leerrohre für Netz- und Datenleitung getrennt verlegen
	= possible position for conduits; Lay conduits for power and data line separated
	= Alle Kabel mindestens 5m aus den Leerrohren überstehen lassen.
	= cables have to be at least 5m longer than the conduit

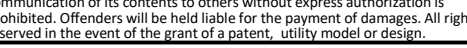Weitergabe sowie Vervielfältigung dieses Dokuments, Verwertung und Mitteilung seines Inhalts sind verboten, soweit nicht ausdrücklich gestattet. Zu widerhandlungen verpflichten zu Schadenersatz. Alle Rechte für den Fall der Patent-, Gebrauchsmuster- oder Geschmacksmustereintragung vorbehalten.	Weight 0,000 kg		Material		Type of document Foundation		
	Tech. expert KF		Drafted by KF		Modified by KF		
The reproduction, distribution and utilization of this document as well as the communication of its contents to others without express authorization is prohibited. Offenders will be held liable for the payment of damages. All rights reserved in the event of the grant of a patent, utility model or design.	Approved by		Quantity / Project No. / Date 1 / 7E15602 / 08.11.2022				
	Document No. 5517_5432						
Revision 04							
Issue date 29.01.2018							
Page 1/1							
							
Titel Fundamentplan FURA-B-D foundation plan FURA-B-D							

MAGNETIC
ACCESS TO PROGRESS