



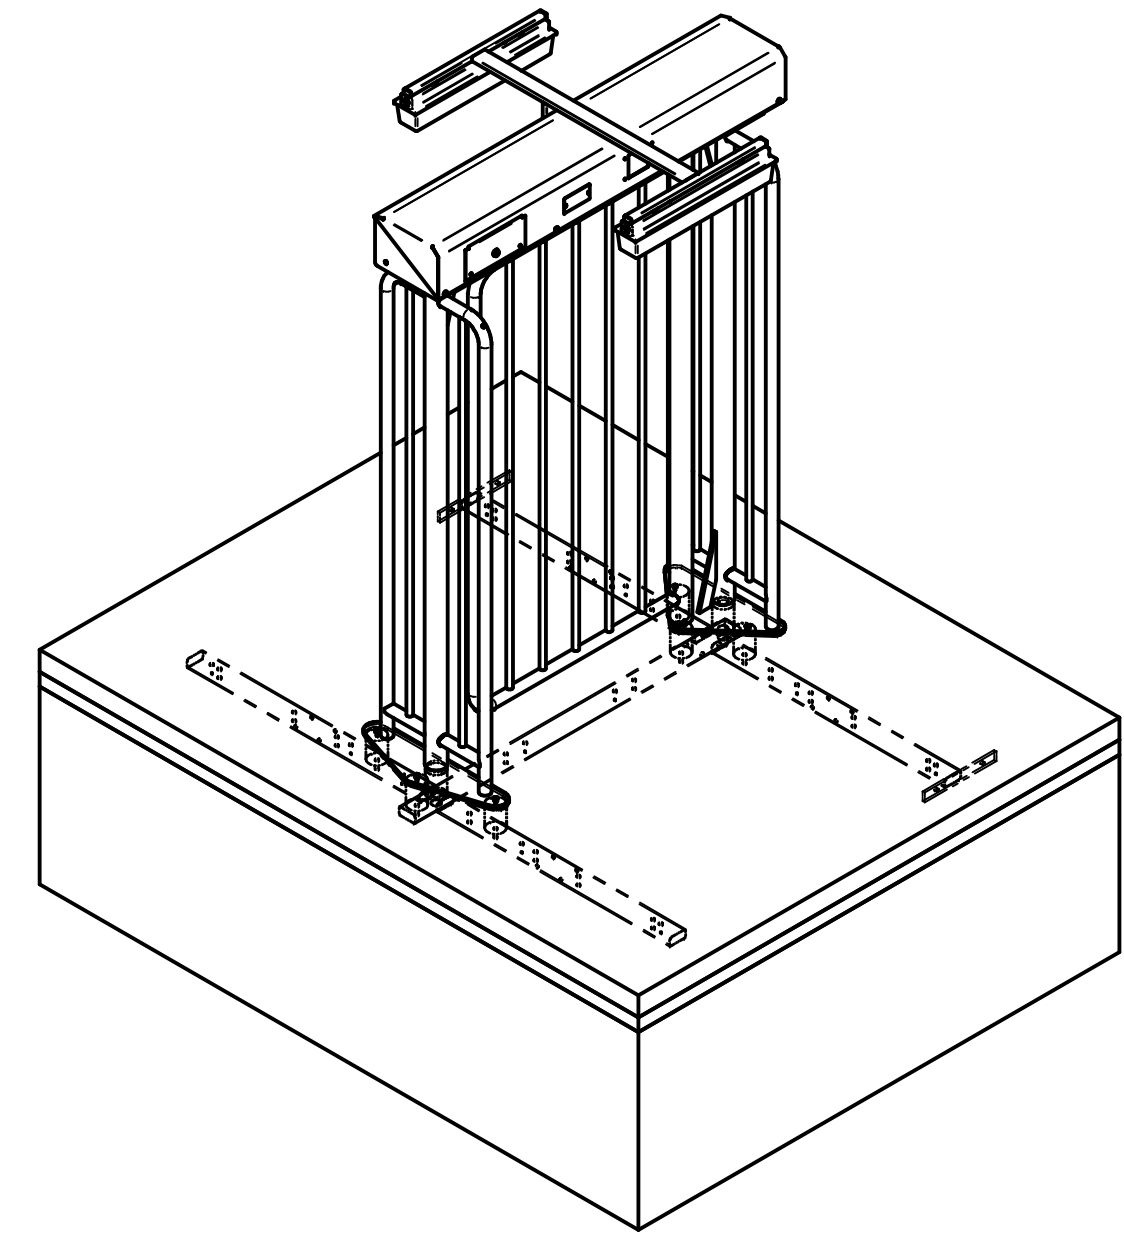

Hinweis beim Montieren / note when mounting:


- Alle Edelstahl Gewinde fetten !!!
- grease all stainless steel threads !!!

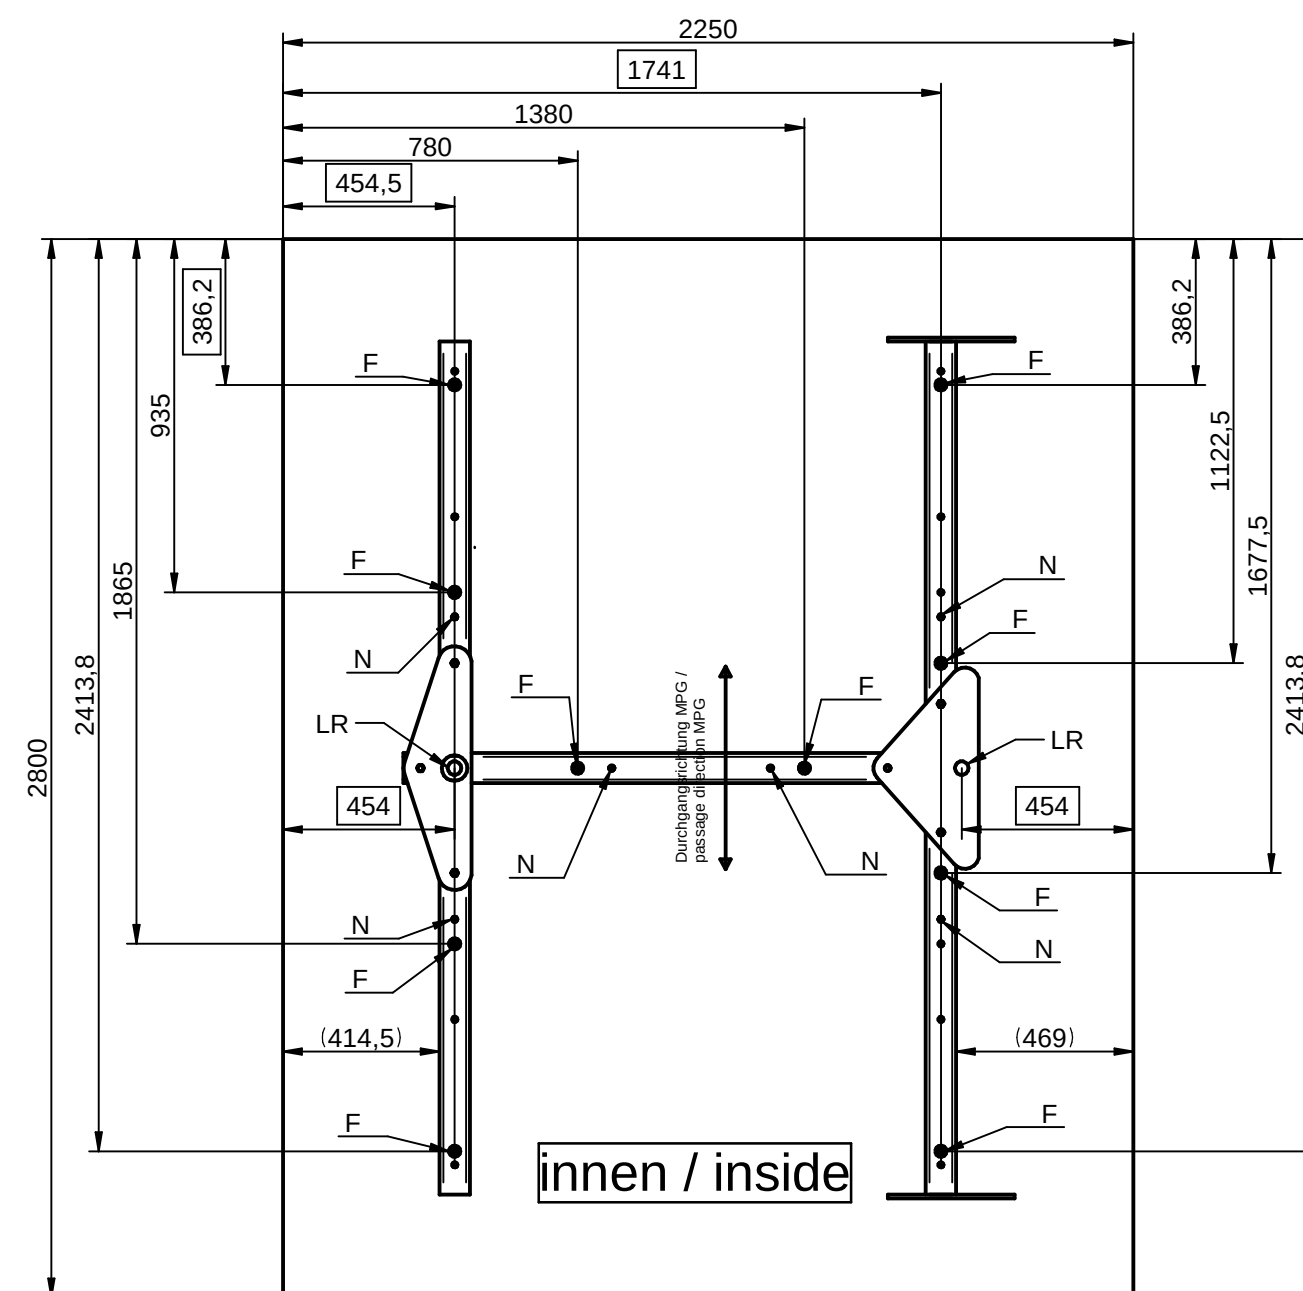

F	= Ankerstange Hilti HIT-Z-R M10x160 A4 (Bohrloch: Ø 12; Borhtiefe: ca.105mm *)
	* siehe genaue Angaben Montageanweisung von Hilti
	- und Hilti - HIT HY 200-A, oder entsprechender Injektionsmörtel (nicht im Lieferumfang)
	= anchor rod Hilti HIT-Z-R M10x160 SS (hole:Ø12; drilling depth: ca. 105mm *)
	* see specifications Installation instructions from Hilti
	- and Hilti - HIT HY 200-A, or appropriate injection mortar (not included in the delivery)
N	= Nivellierschrauben nach Bedarf zur Ausrichtung des Fundamentrahmens
	= levelling screws for the adjustment of the base frame
LR	= mögliche Position für Leerrohre; Leerrohre für Netz- und Datenleitung getrennt verlegen
	= possible position for conduits; Lay conduits for power and data line separated
	= Alle Kabel mindestens 5m aus den Leerrohren überstehen lassen.
	= cables have to be at least 5m longer than the conduit

FURA so ausgerichtet, dass Anlage mittig zu Fundament ist
FURA aligned so that device is centered to foundation

Weitergabe sowie Vervielfältigung dieses Dokuments, Verwertung und Mitteilung seines Inhalts sind verboten, soweit nicht ausdrücklich gestattet. Zuwiderhandlungen verpflichten zu Schadenersatz. Alle Rechte für den Fall der Patent-, Gebrauchsmuster- oder Geschmacksmerkmalenregistrierung vorbehalten. The reproduction, distribution and utilization of this document as well as the communication of its contents to others without express authorization is prohibited. Offenders will be held liable for the payment of damages. All rights reserved in the event of the grant of a patent, utility model or design. 	Weight	Material	Type of document		
	0,000 kg	Fehler: Keine Referenz	Foundation		
	Techn. expert	Drafted by	Modified by	Quantity / Project No. / Date	
	KF	KF	KF	1 / 7E25522 / 25.03.2025	
	Title			Document No.	Revision
				5517_5443	02
	Foundationplan FURA-G17-0 foundation plan FURA-G17-0			Issue date	Page
				16.02.2018	1/2

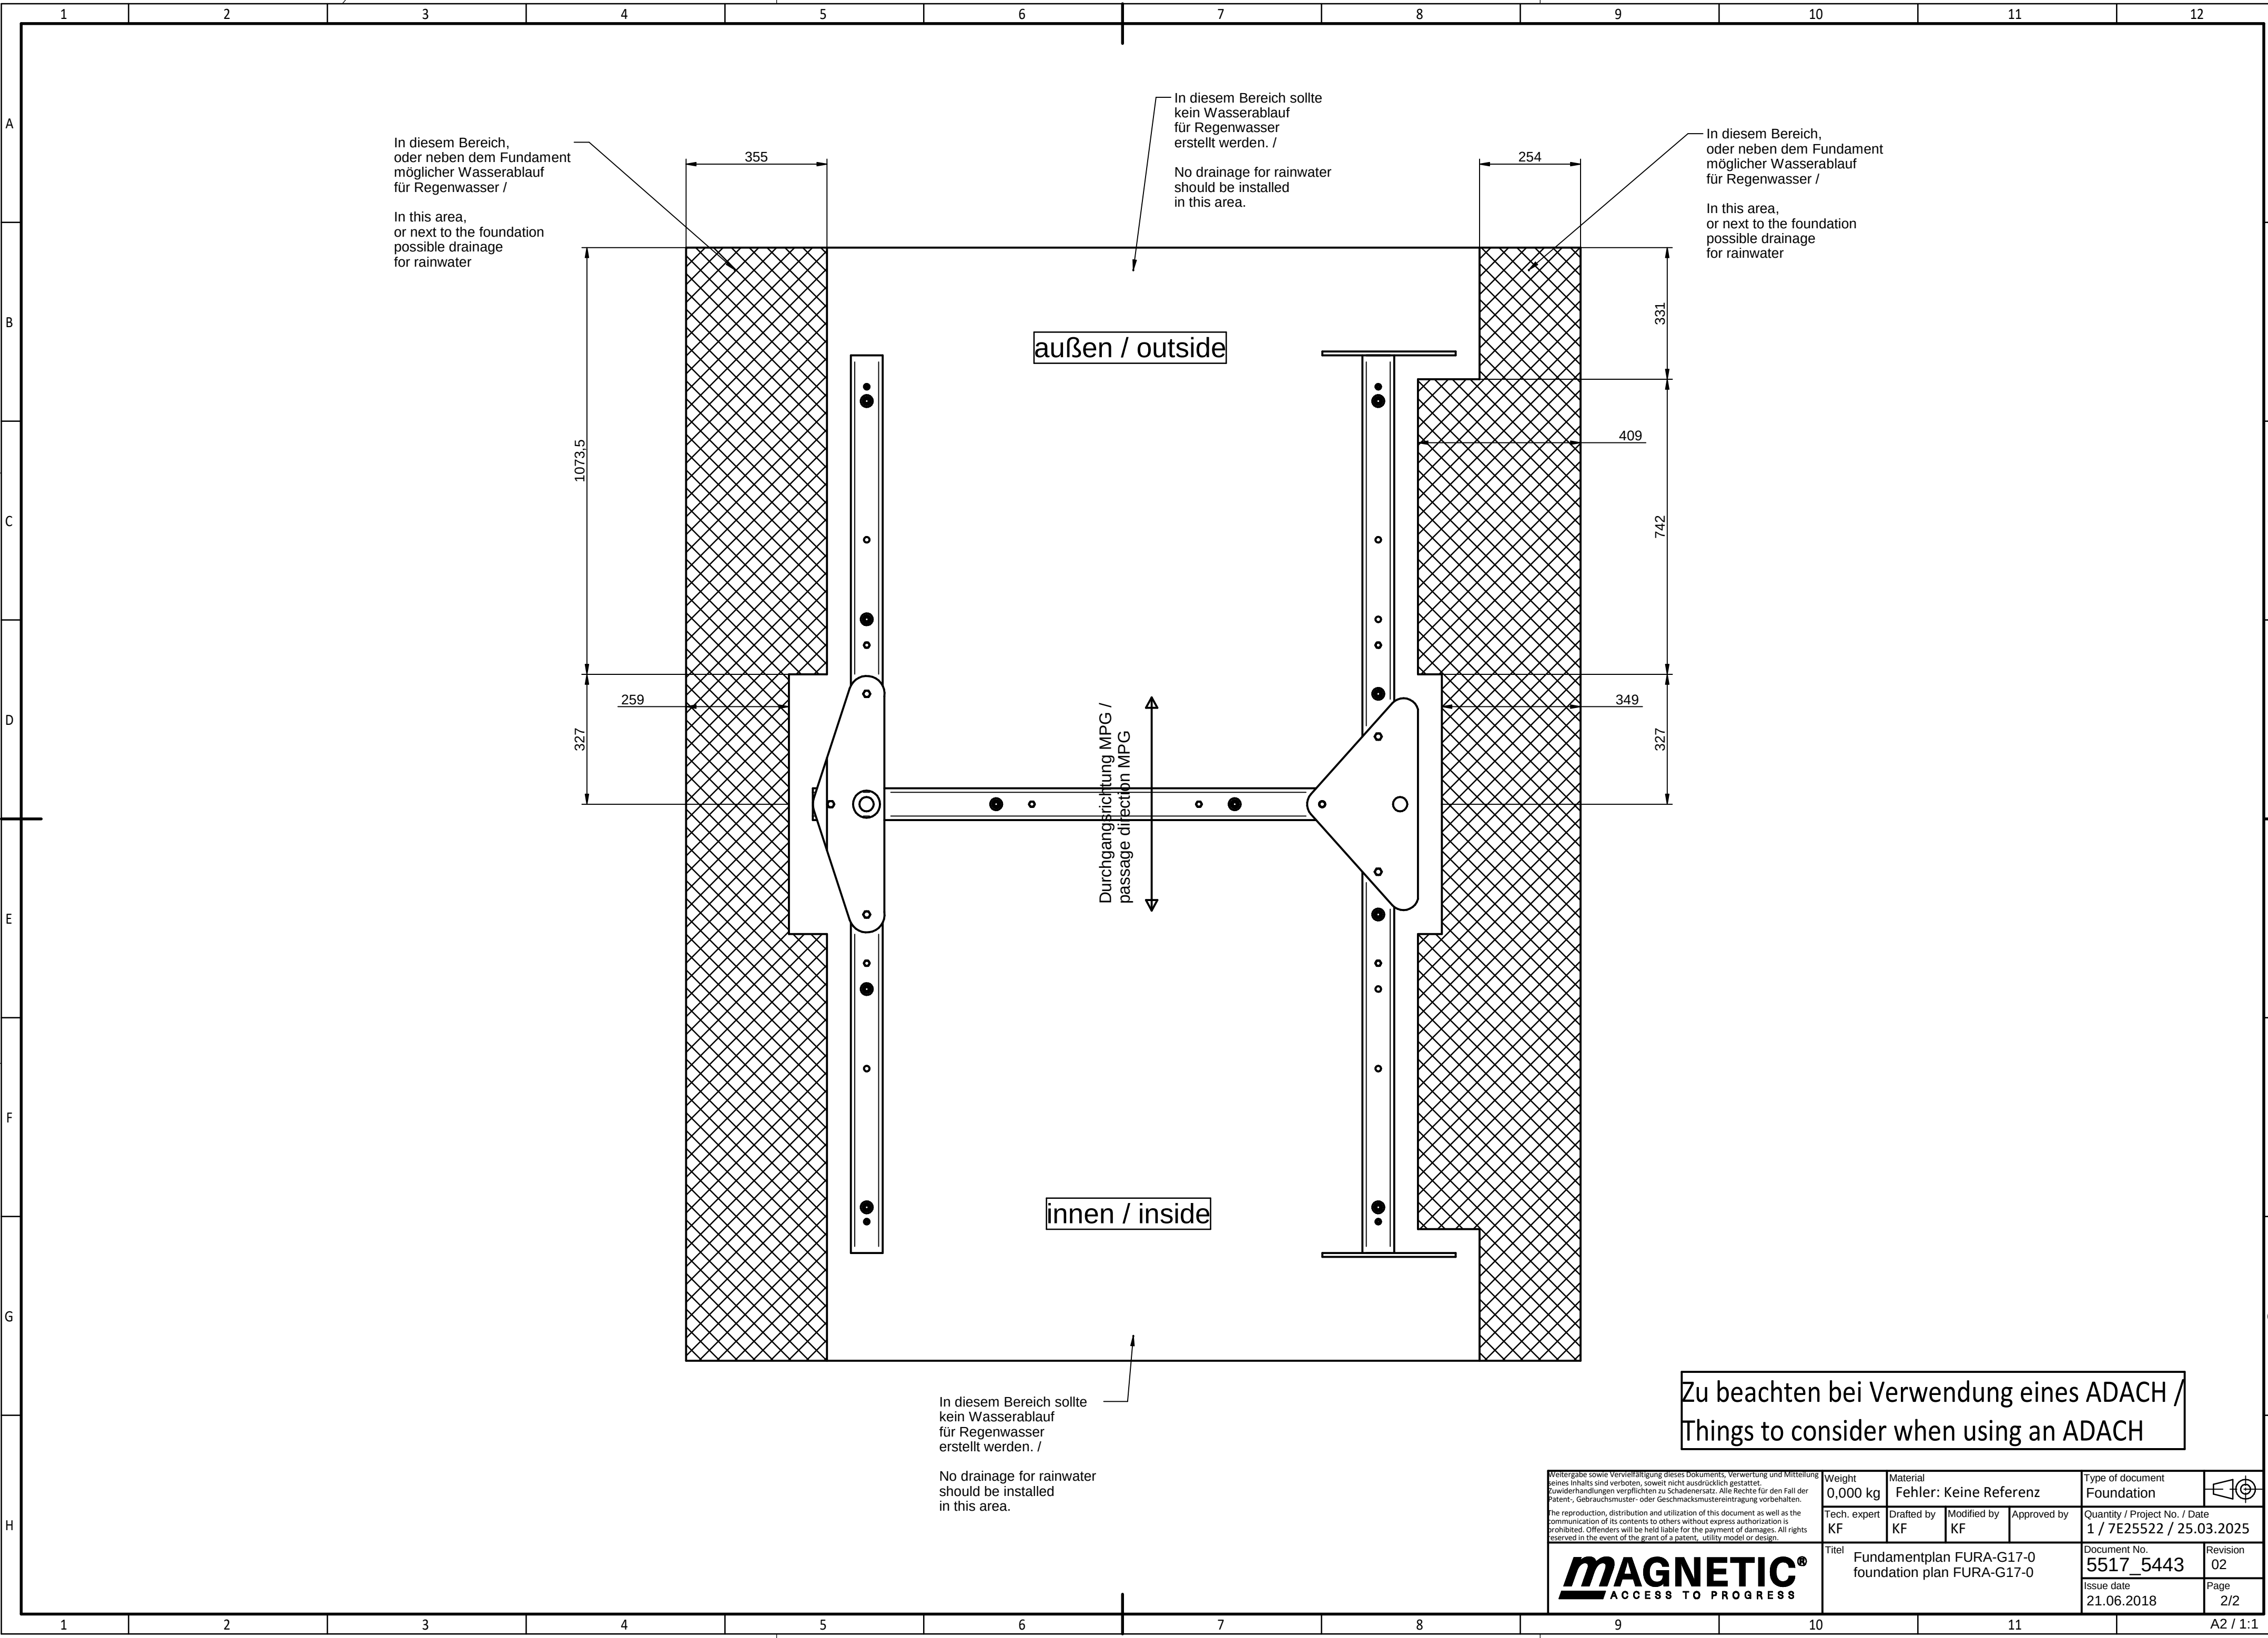

Weitergabe sowie Vervielfältigung dieses Dokuments, Verwertung und Mitteilung seines Inhalts sind verboten, soweit nicht ausdrücklich gestattet. Zuwiderhandlungen verpflichten zu Schadenersatz. Alle Rechte für den Fall der Patent-, Gebrauchsmuster- oder Geschmacksustereintragung vorbehalten. The reproduction, distribution and utilization of this document as well as the communication of its contents to others without express authorization is prohibited. Offenders will be held liable for the payment of damages. All rights reserved in the event of the grant of a patent, utility model or design.				Weight 0,000 kg	Material Fehler: Keine Referenz			Type of document Foundation	
Tech. expert KF				Drafted by KF	Modified by KF	Approved by		Quantity / Project No. / Date 1 / 7E25522 / 25.03.2025	
Titel Fundamentplan FURA-G17-0 foundation plan FURA-G17-0				Document No. 5517_5443			Revision 02	Issue date 21.06.2018	
								Page 2/2	

