
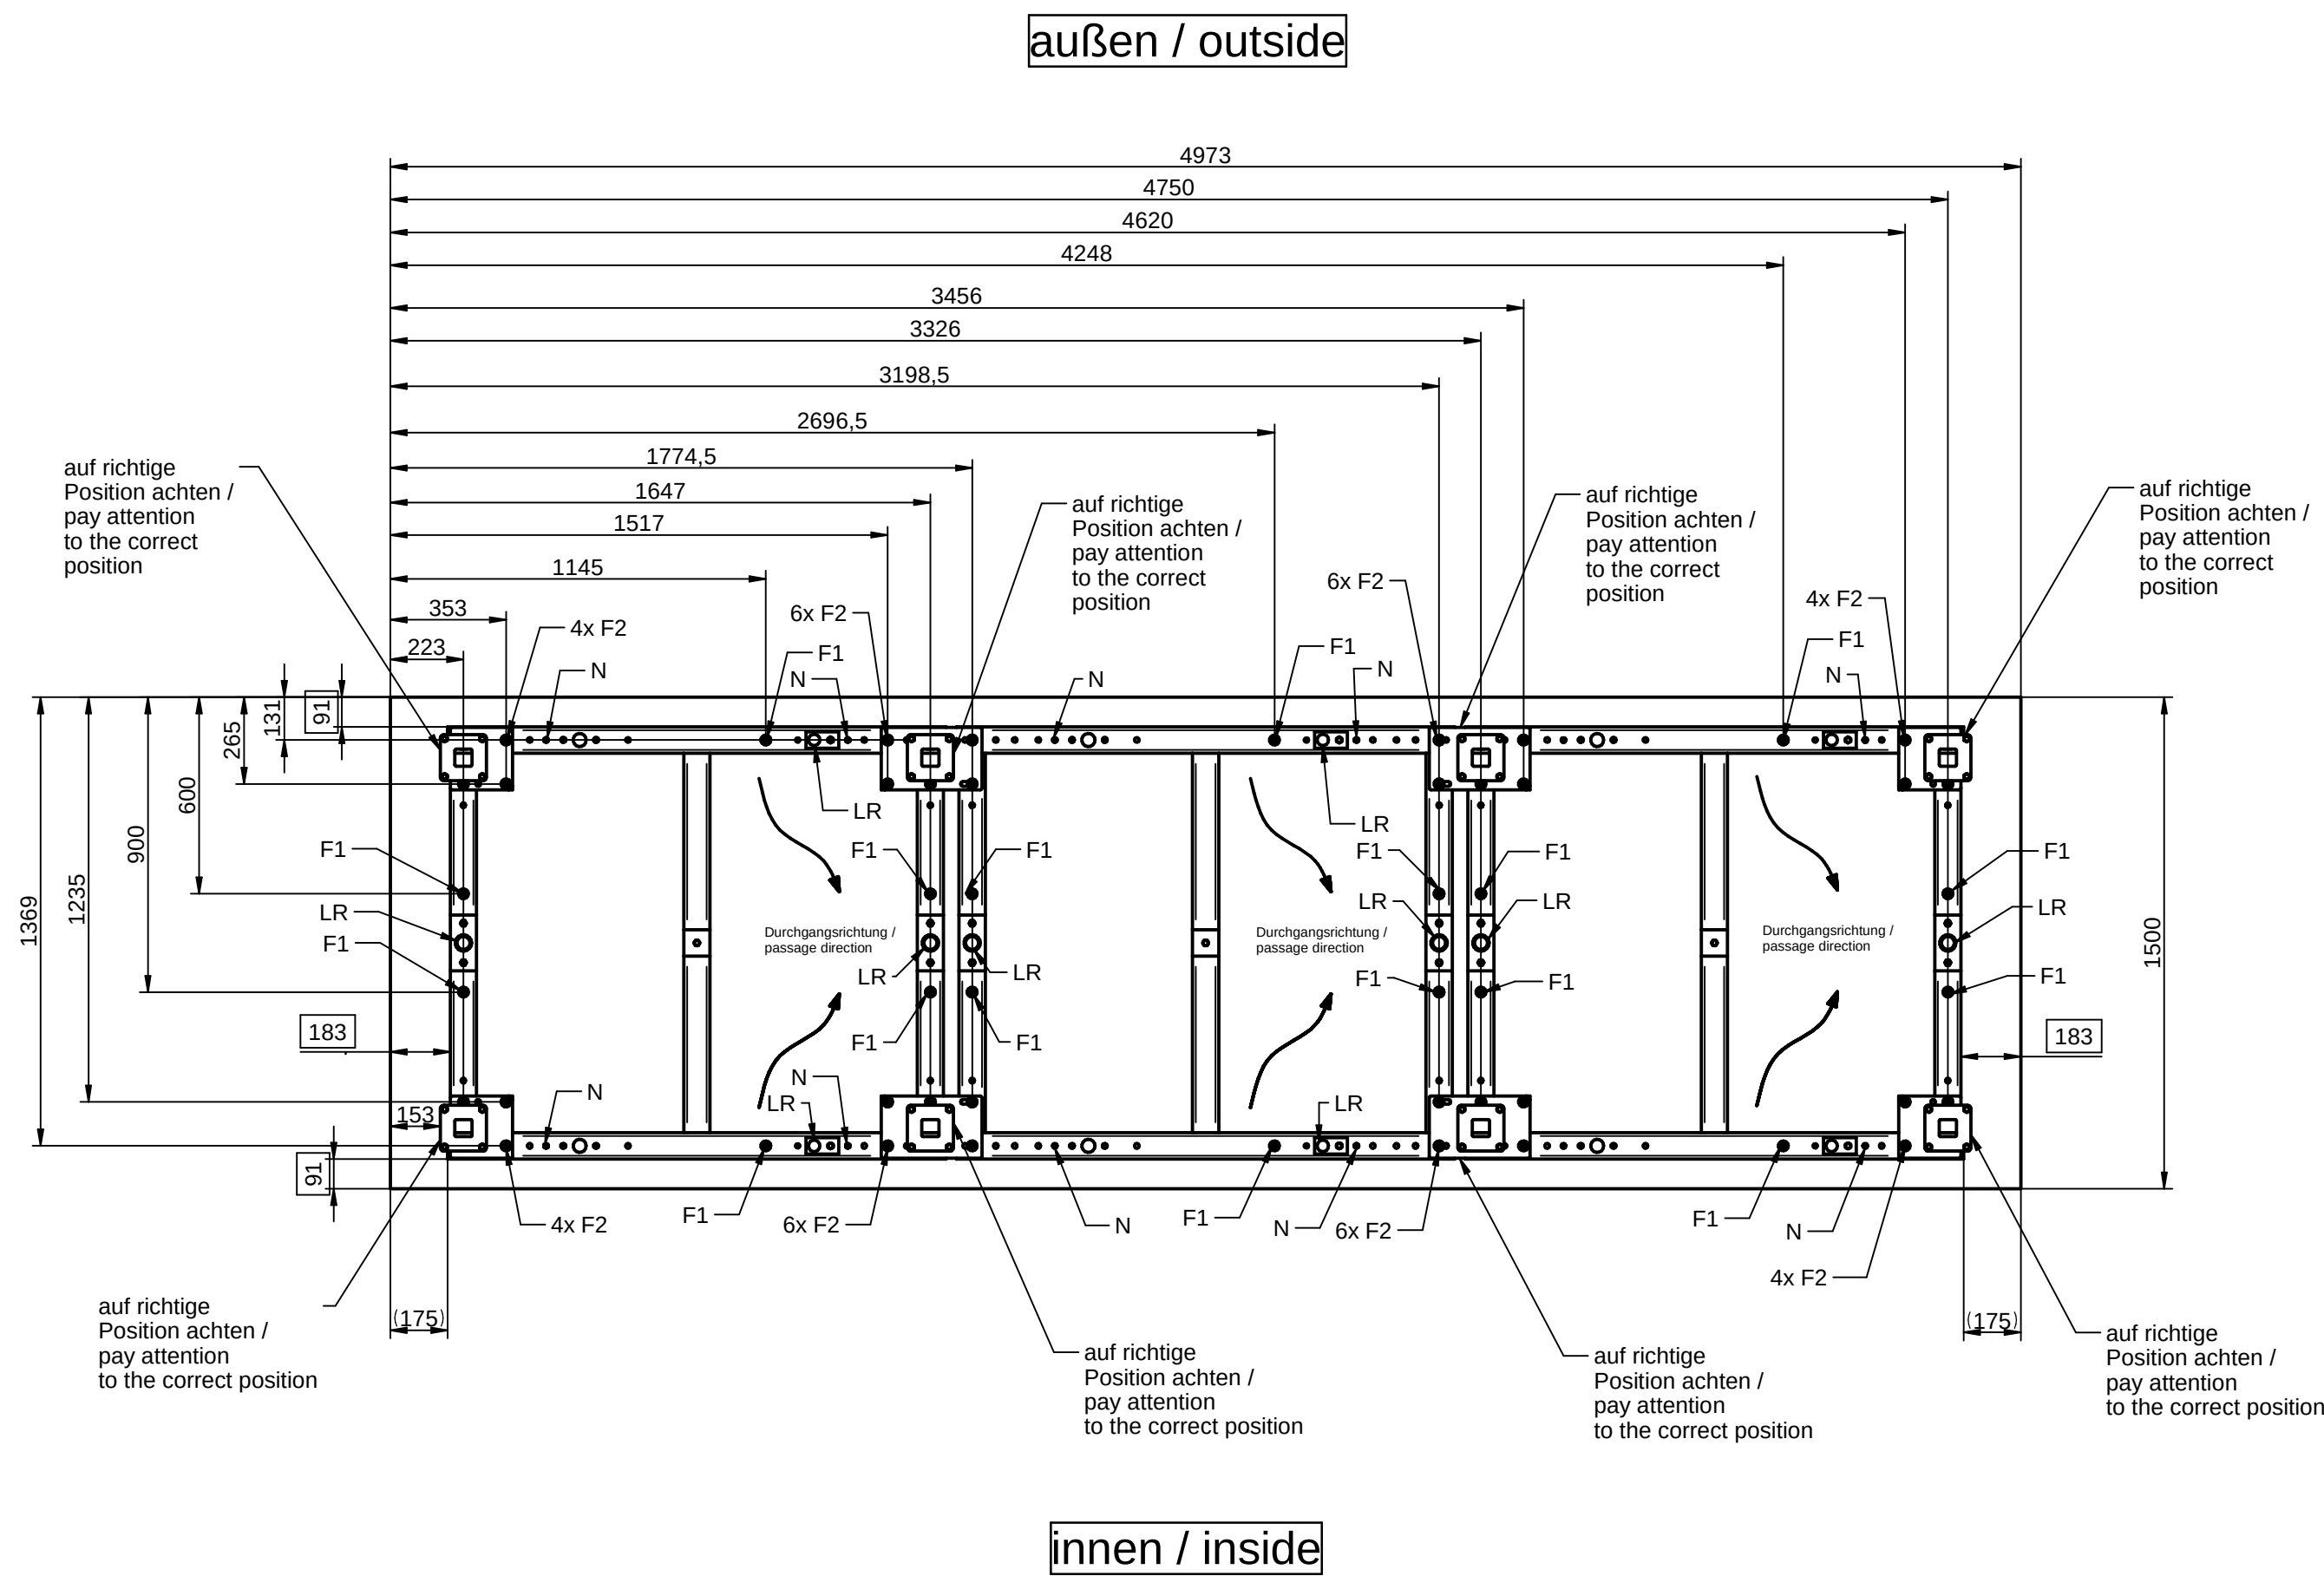
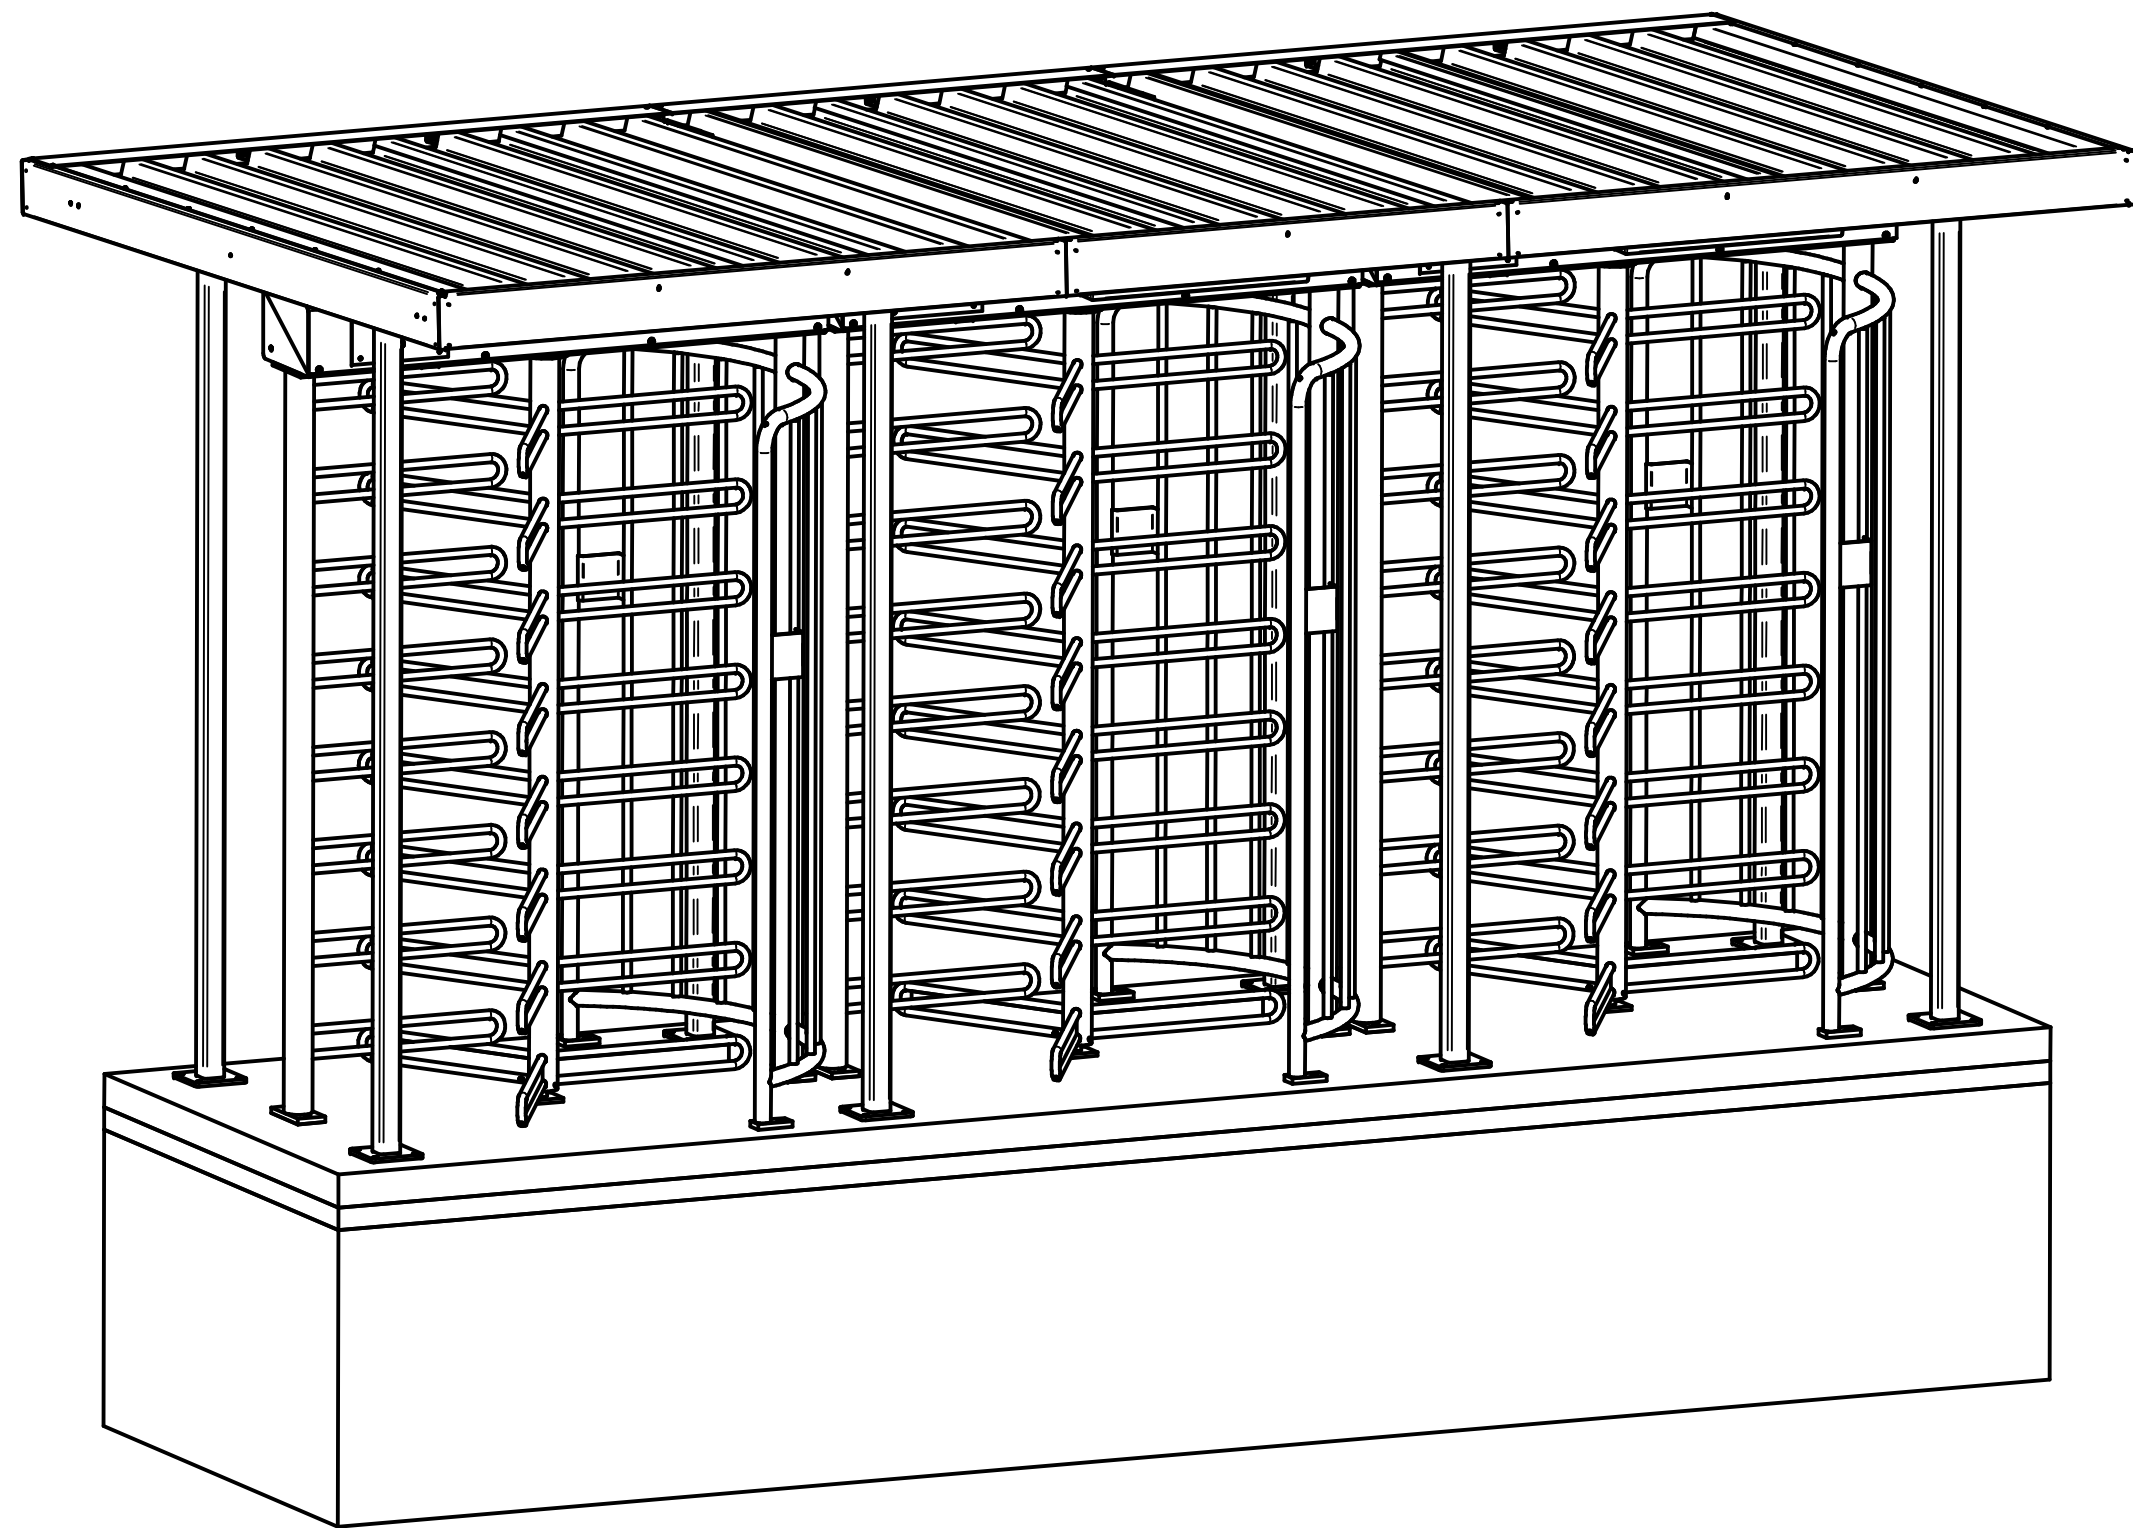


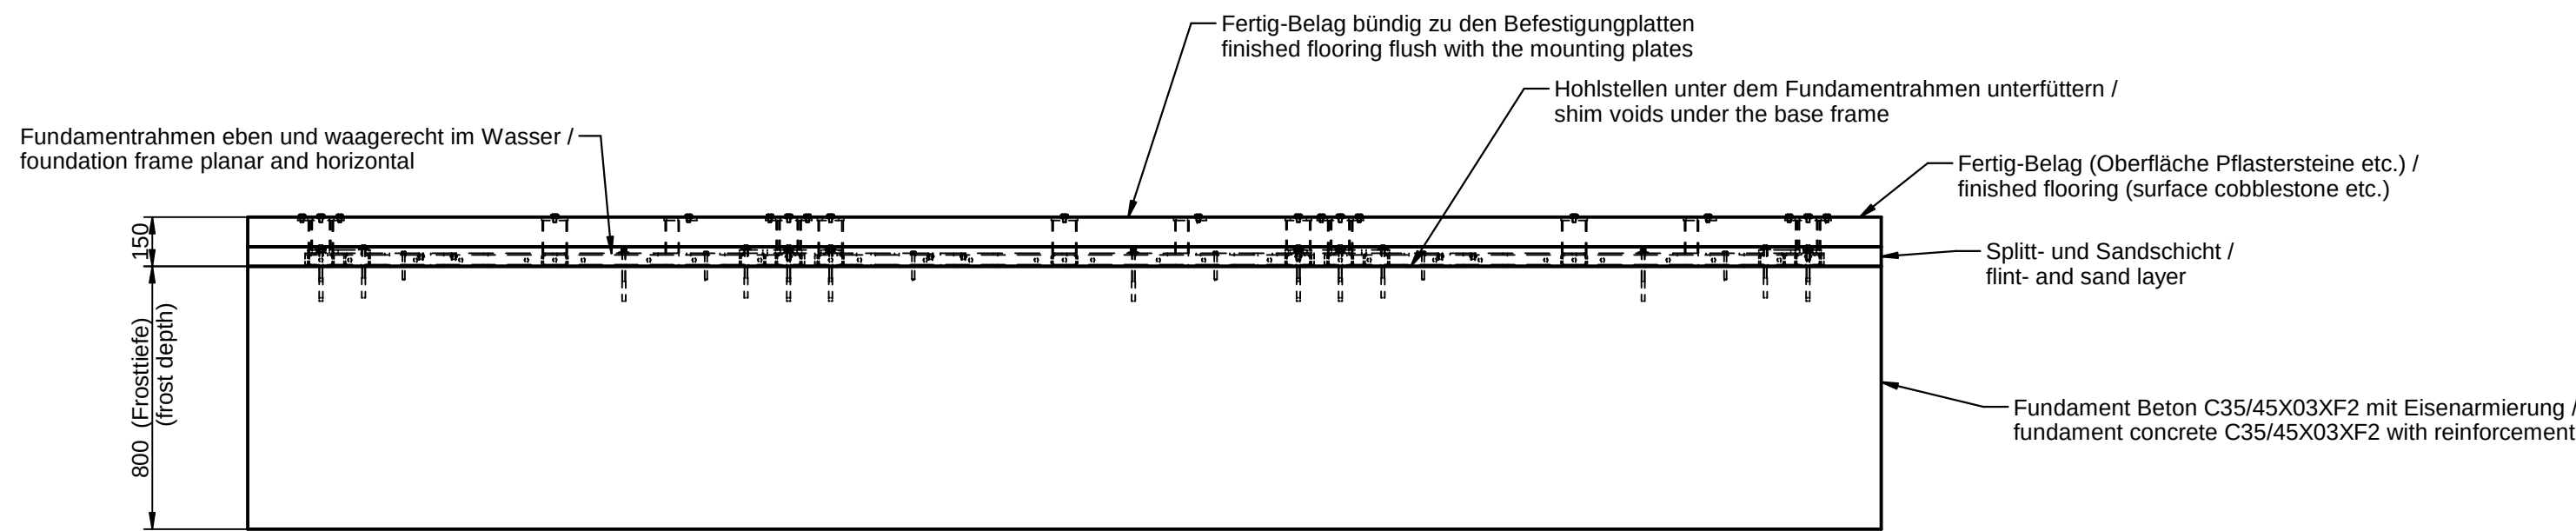


Hinweis beim Montieren / note when mounting: ①
- Alle Edelstahl Gewinde fetten !!!
- grease all stainless steel threads !!!

F1 = (Borhloch: Ø 12; Borhtiefe: ca.105mm *) / (hole:Ø12; drilling depth: ca. 105mm *) ①
F2 = (Borhloch: Ø 12; Borhtiefe: ca.95mm *) / (hole:Ø12; drilling depth: ca. 95mm *)

F1 / F2	= Ankerstange Hilti HIT-Z-R M10x160 A4	①
	* siehe genaue Angaben Montageanweisung von Hilti	①
	- und Hilti - HIT HY 200-A, oder entsprechender Injektionsmörtel (nicht im Lieferumfang)	
	= anchor rod Hilti HIT-Z-R M10x160 SS	①
	* see specifications Installation instructions from Hilti	①
	- and Hilti - HIT HY 200-A, or appropriate injection mortar (not included in the delivery)	
N	= Nivellierschrauben nach Bedarf zur Ausrichtung des Fundamentrahmens	
	= levelling screws for the adjustment of the base frame	
LR	= mögliche Position für Leerrohre; Leerrohre für Netz- und Datenleitung getrennt verlegen	
	= possible position for conduits; Lay conduits for power and data line separated	
	= Alle Kabel mindestens 5m aus den Leerrohren überstehen lassen.	
	= cables have to be at least 5m longer than the conduit	

FURA so ausgerichtet, dass Dach mittig zu Fundament ist
FURA aligned so that roof is centered to foundation

Wichtig: Keine Vervielfältigung dieses Dokuments, Vervielfältigung und Mitteilung seines Inhalts sind verboten, soweit nicht ausdrücklich gestattet. Zuwiderhandlungen verpflichten zu Schadenersatz. Alle Rechte für den Fall der Patent-, Gebrauchsmuster- oder Geschmackschutzverletzung vorbehalten. The reproduction, distribution and utilization of this document as well as the communication of its contents to others without express authorization is prohibited. Offenders will be held liable for the payment of damages. All rights reserved in the event of the grant of a patent, utility model or design.				Weight 0,000 kg	Material	Type of document Foundation	Quantity / Project No. / Date 1 / 7E25522 / 19.03.2025	
Tech. expert KF				Drafted by KF	Modified by KF	Approved by	Document No. 5517_5451	
Title Fundamentplan FURA-3T3-D foundation plan FURA-3T3-D							Issue date 05.04.2019	Revision 02 Page 1/2

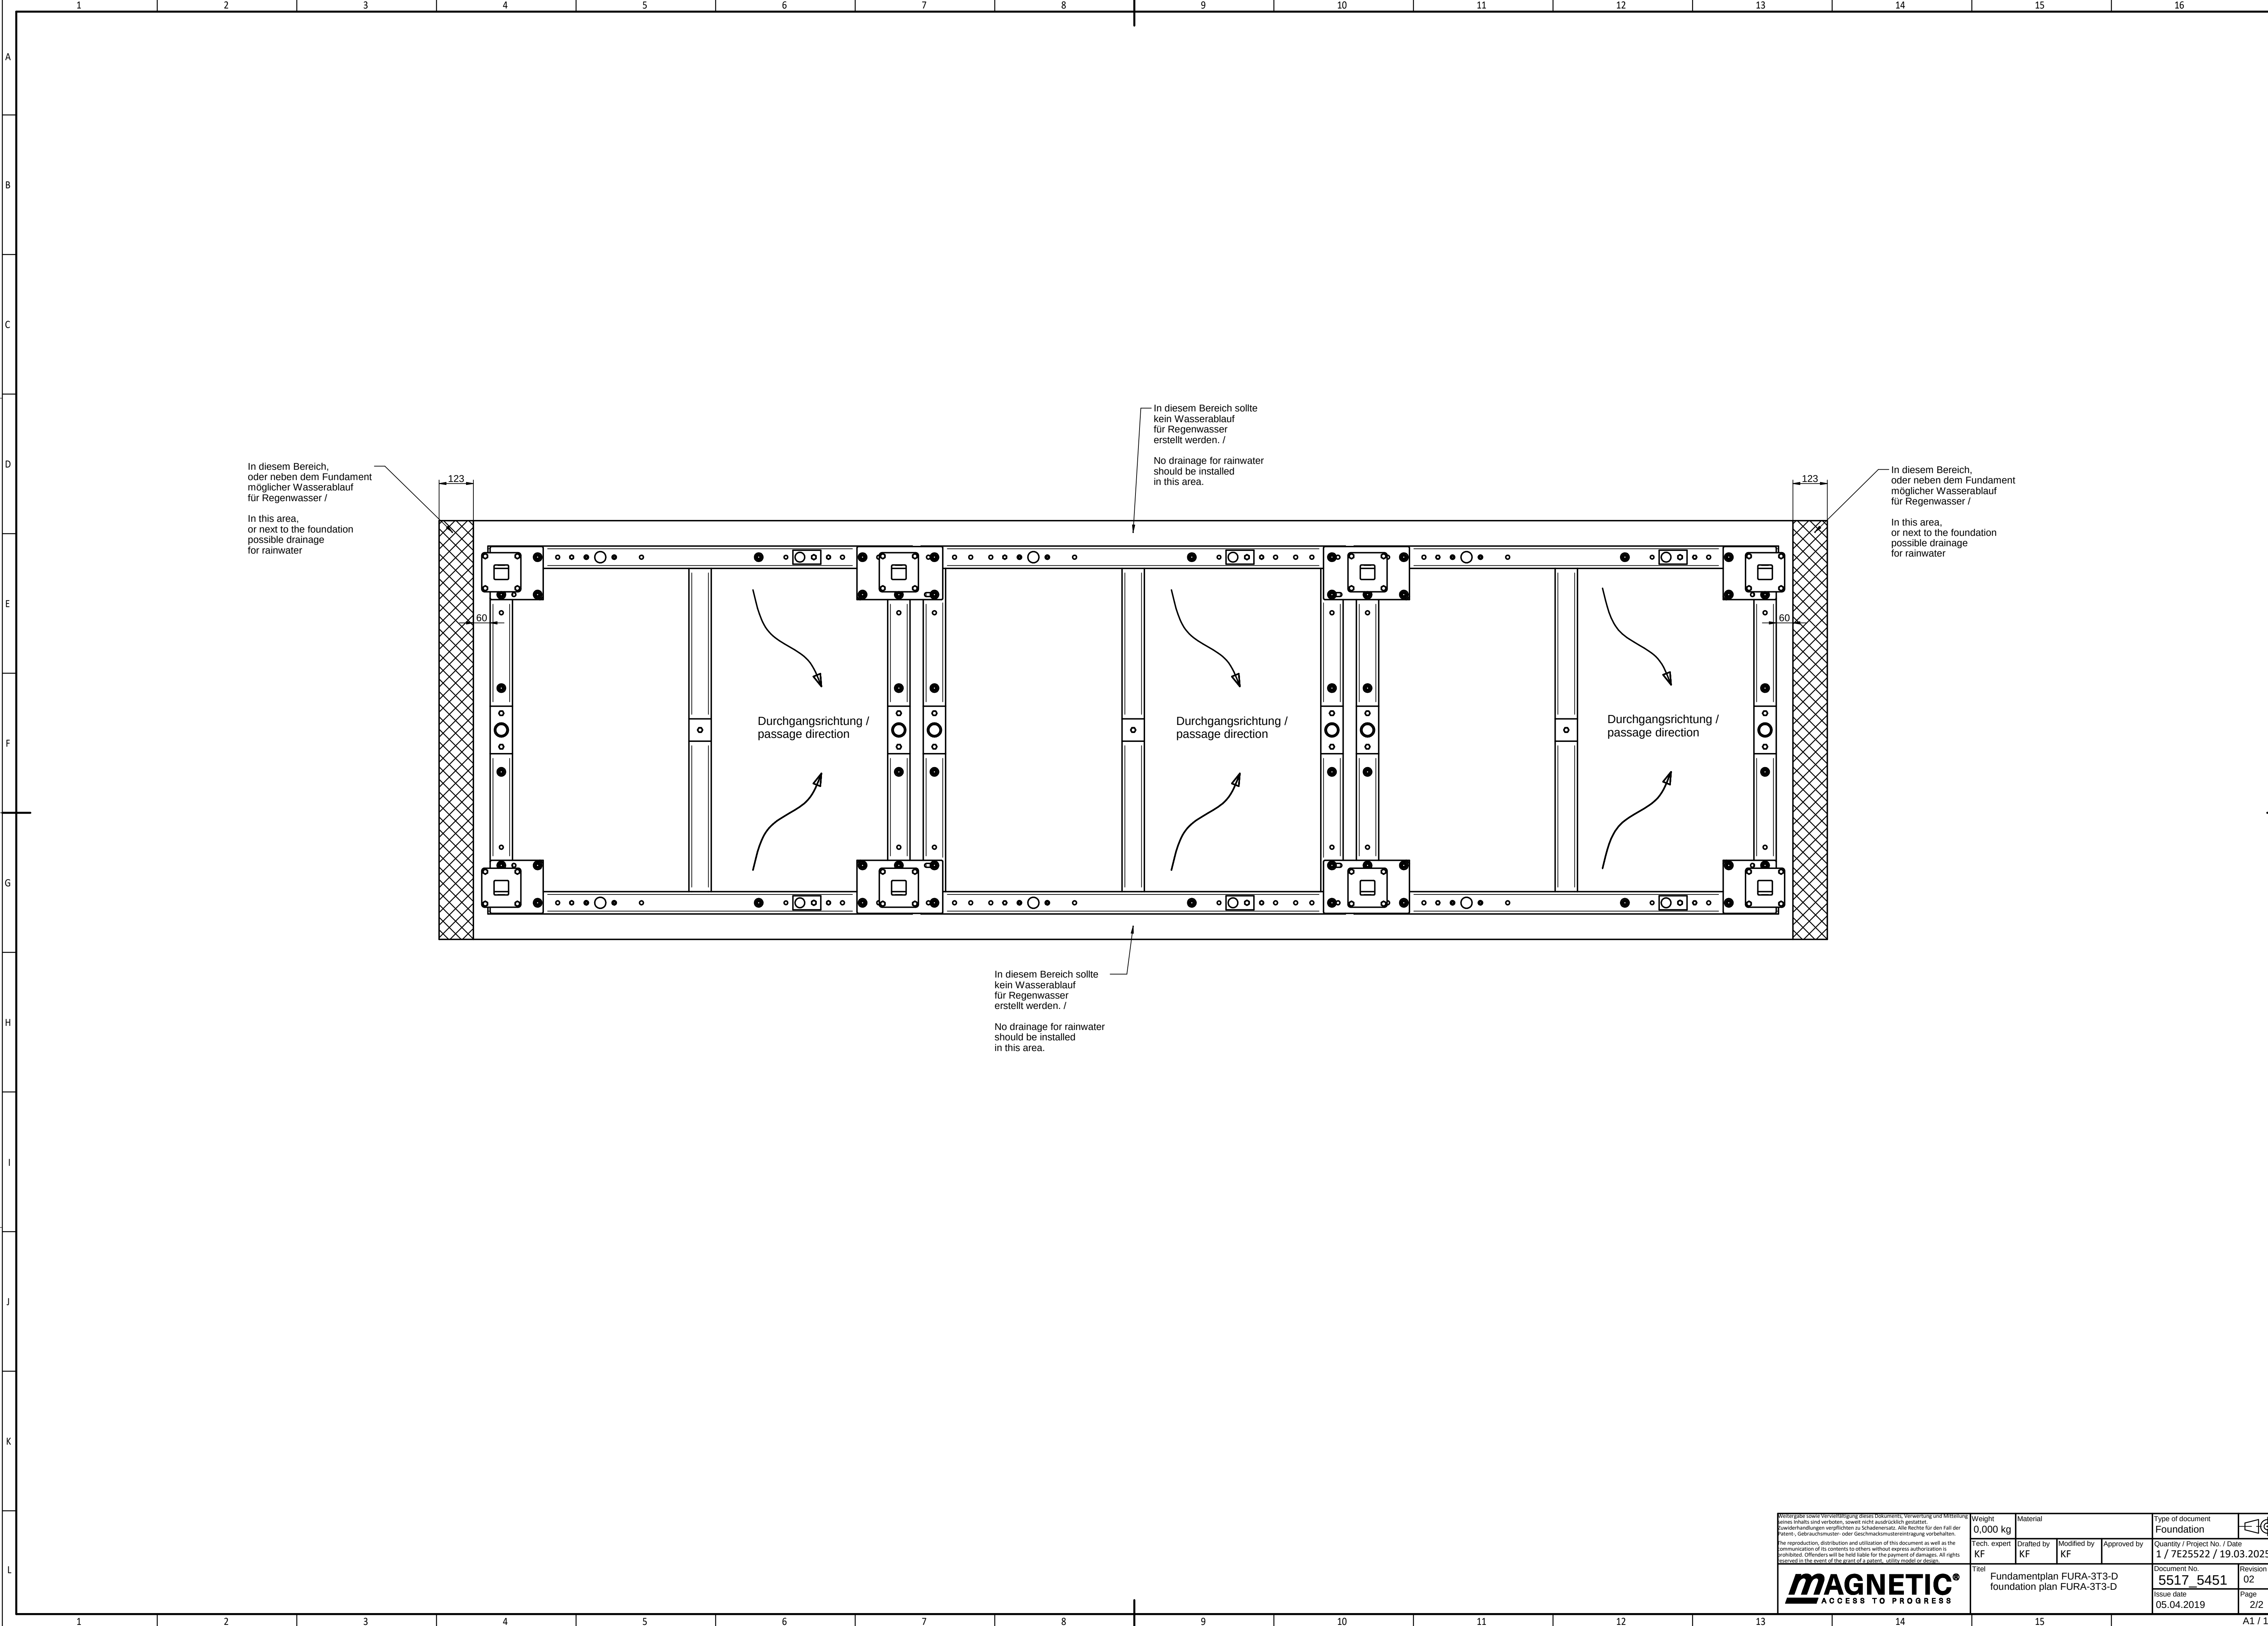

In diesem Bereich,
oder neben dem Fundament
möglicher Wasserablauf
für Regenwasser /

In this area,
or next to the foundation
possible drainage
for rainwater

In diesem Bereich sollte
kein Wasserablauf
für Regenwasser
erstellt werden. /

No drainage for rainwater
should be installed
in this area.

In diesem Bereich,
oder neben dem Fundament
möglicher Wasserablauf
für Regenwasser /

In this area,
or next to the foundation
possible drainage
for rainwater

Durchgangsrichtung /
passage direction

Durchgangsrichtung /
passage direction

Durchgangsrichtung /
passage direction

In diesem Bereich sollte
kein Wasserablauf
für Regenwasser
erstellt werden. /

No drainage for rainwater
should be installed
in this area.

Wiedergabe sowie Vervielfältigung dieses Dokuments, Verwertung und Mitteilung seines Inhalts sind verboten, soweit nicht ausdrücklich gestattet. Zuwiderhandlungen verpflichten zu Schadenersatz. Alle Rechte für den Fall der Patent-, Gebrauchsmuster- oder Geschmackschutzsicherungen vorbehalten. The reproduction, distribution and utilization of this document as well as the communication of its contents to others without express authorization is prohibited. Offenders will be held liable for the payment of damages. All rights reserved in the event of the grant of a patent, utility model or design.				Weight 0,000 kg	Material			Type of document Foundation	
				Tech. expert KF	Drafted by KF	Modified by KF	Approved by	Quantity / Project No. / Date 1 / 7E25522 / 19.03.2025	
				Title Fundamentplan FURA-3T3-D foundation plan FURA-3T3-D				Document No. 5517_5451	Revision 02
								Issue date 05.04.2019	Page 2/2