


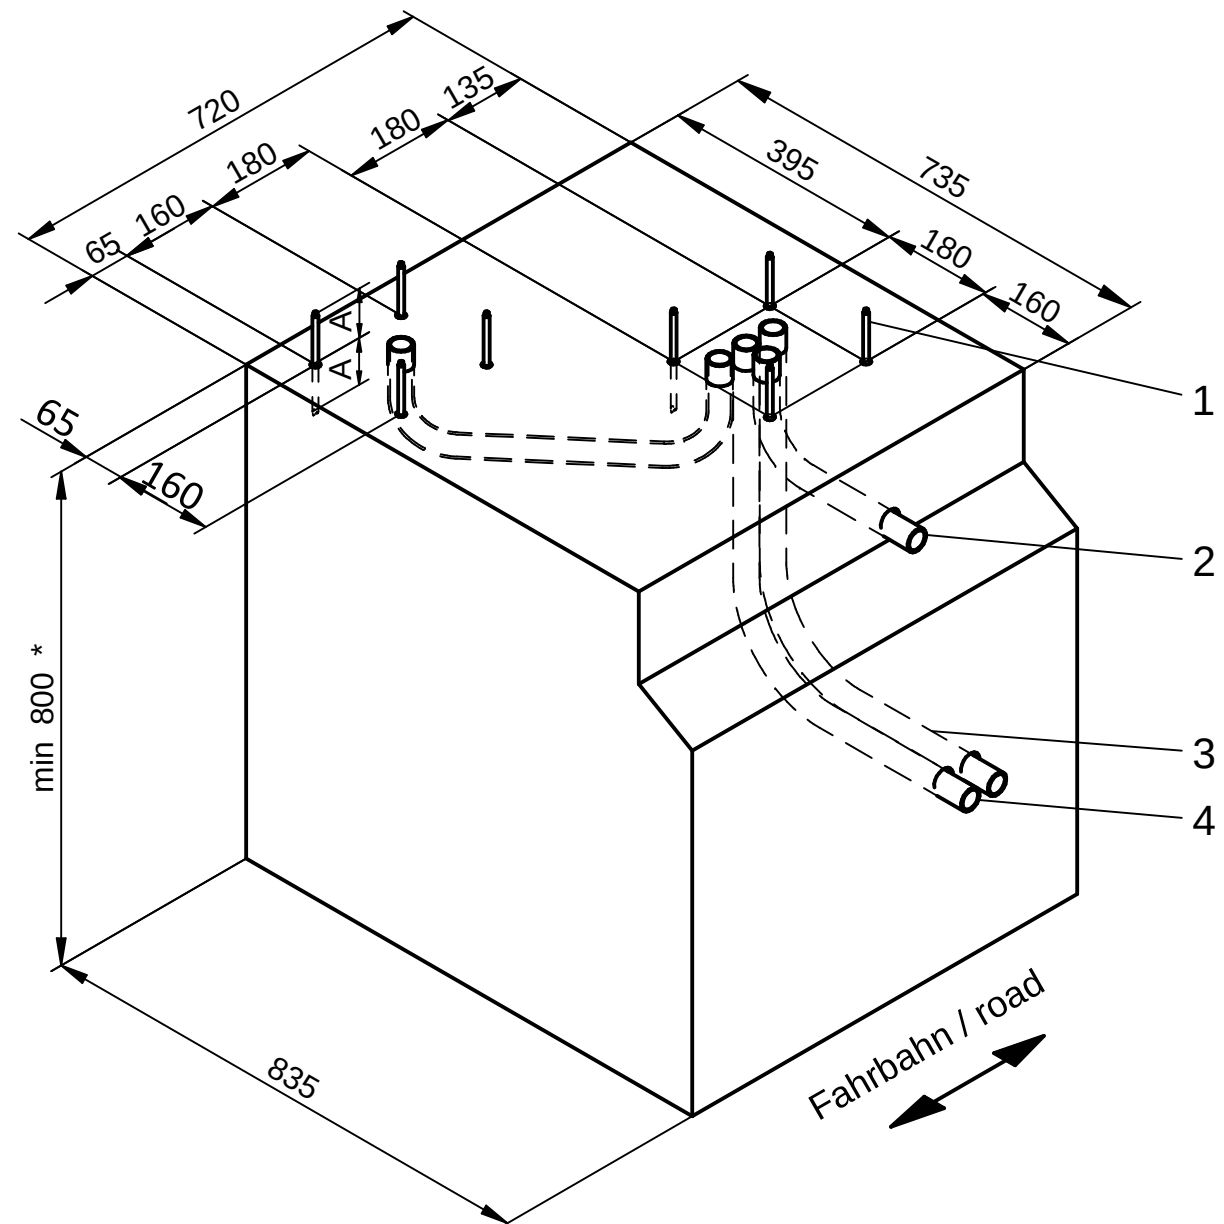

- Pos 1 Verbundanker / composite anchor M8 x 160
- Pos 2 Leerrohr für Schleifenanschluss / conduit for induction loop connection $\varnothing \geq 29\text{mm}$
- Pos 3 Leerrohr für Netzzuleitung / conduit for power supply $\varnothing \geq 29\text{mm}$
(empfohlen/recommended: $\varnothing \geq 50\text{mm}$)
- Pos 4 Leerrohr für Steuerleitung / conduit for control line $\varnothing \geq 29\text{mm}$
(empfohlen/recommended: $\varnothing \geq 50\text{mm}$)
- Pos 5 Fundament / foundation
- Pos 6 Armierung / concrete reinforcement

Fundament / foundation:


min. Beton C35/45 XD3 XF2

* Fundamenttiefe muss an örtliche Gegebenheiten angepasst werden.


min. concrete C35/45 XD3 XF2

* Depth of foundation must be adapted to local conditions

Pfosten Laserscanner Pos. A)
post laser-scanner pos. A)

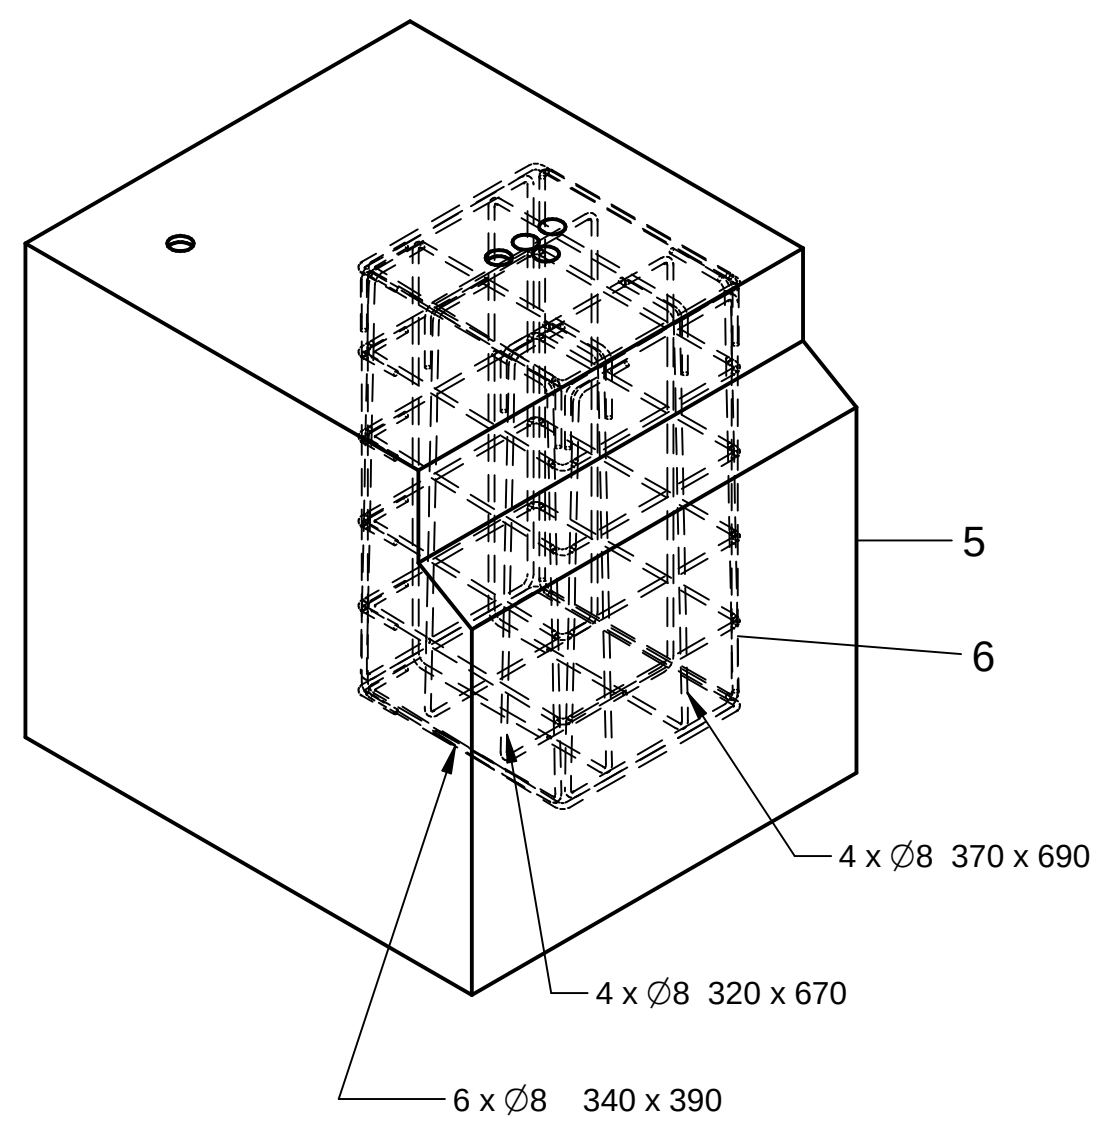

1:20

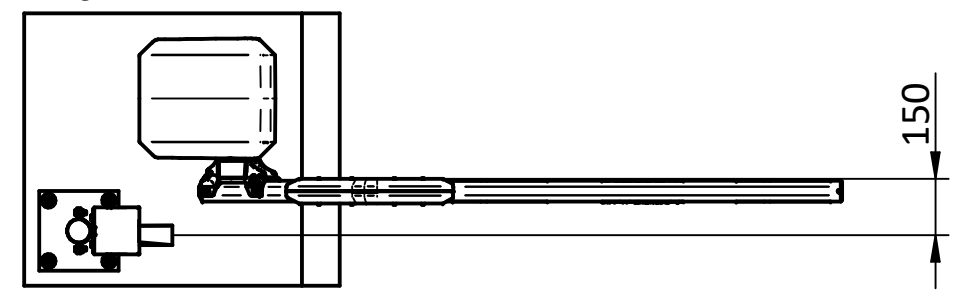


Für sämtliche Angaben und Abbildungen behalten wir uns technische Änderungen und Irrtümer vor.
All informations and illustrations are subject to (technical) changes and errors.

Weitergabe sowie Vervielfältigung dieses Dokuments, Verwertung und Mitteilung seines Inhalts sind verboten, soweit nicht ausdrücklich gestattet. Zu widerhandlungen verpflichten zu Schadenersatz. Alle Rechte für den Fall der Patent-, Gebrauchsmuster- oder Designeintragung vorbehalten.	Weight --		Material .		Type of document Foundation	
	Tech. experts	Drafted by bch	Modified by ean	Approved by ...	Quantity / Project No. / Date 01 / ECR22227 / 13.04.2023	
The reproduction, distribution and utilization of this document as well as the communication of its contents to others without express authorization is prohibited. Offenders will be held liable for the payment of damages. All rights reserved in the event of the grant of a patent, utility model or design.	Titel Fundamentplan MicroDrive (L) + Pfosten (A) foundation plan low (L) + post (A)				Document No. 5516_5072	Revision 03
					Issue date 07.11.2022	Page 1/2



Titel
Fundamentplan MicroDrive (L) + Pfosten (A)
foundation plan low (L) + post (A)

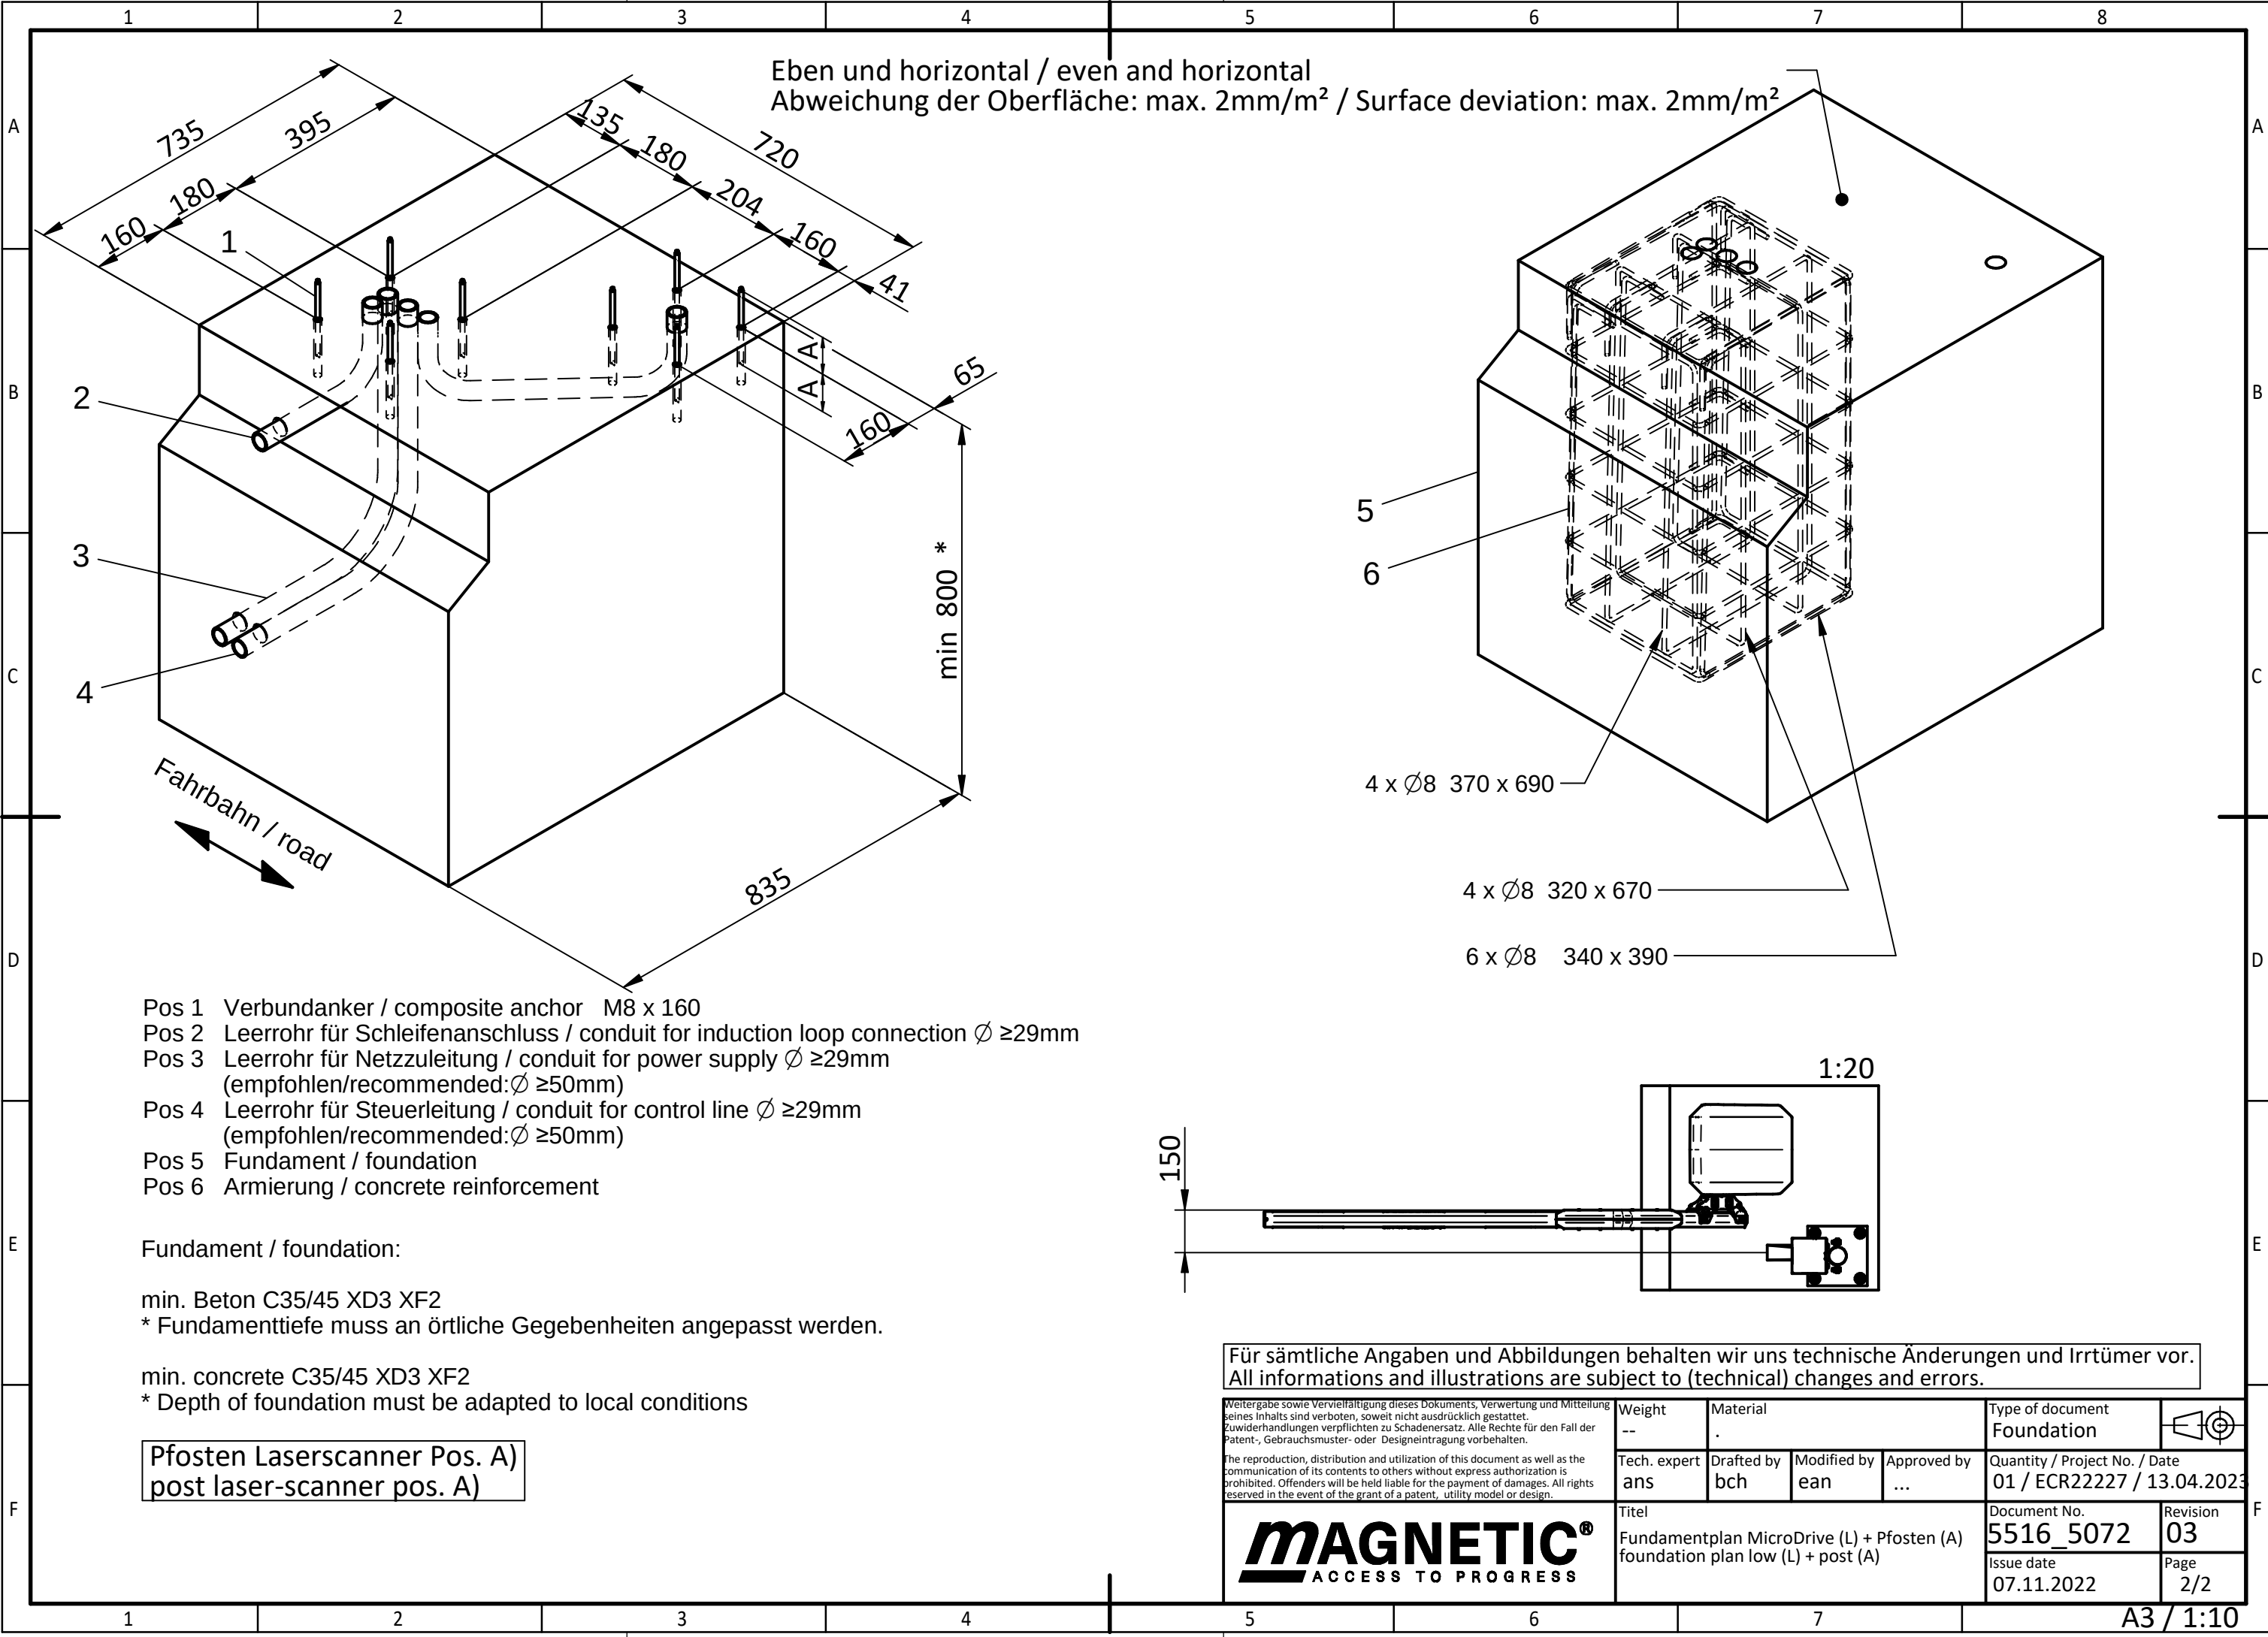

Eben und horizontal / even and horizontal
Abweichung der Oberfläche: max. 2mm/m² / Surface deviation: max. 2mm/m²


- Pos 1 Verbundanker / composite anchor M8 x 160
- Pos 2 Leerrohr für Schleifenanschluss / conduit for induction loop connection $\varnothing \geq 29\text{mm}$
- Pos 3 Leerrohr für Netzzuleitung / conduit for power supply $\varnothing \geq 29\text{mm}$
(empfohlen/recommended: $\varnothing \geq 50\text{mm}$)
- Pos 4 Leerrohr für Steuerleitung / conduit for control line $\varnothing \geq 29\text{mm}$
(empfohlen/recommended: $\varnothing \geq 50\text{mm}$)
- Pos 5 Fundament / foundation
- Pos 6 Armierung / concrete reinforcement

Fundament / foundation:


min. Beton C35/45 XD3 XF2
* Fundamenttiefe muss an örtliche Gegebenheiten angepasst werden.

min. concrete C35/45 XD3 XF2
* Depth of foundation must be adapted to local conditions

Pfosten Laserscanner Pos. A)
post laser-scanner pos. A)

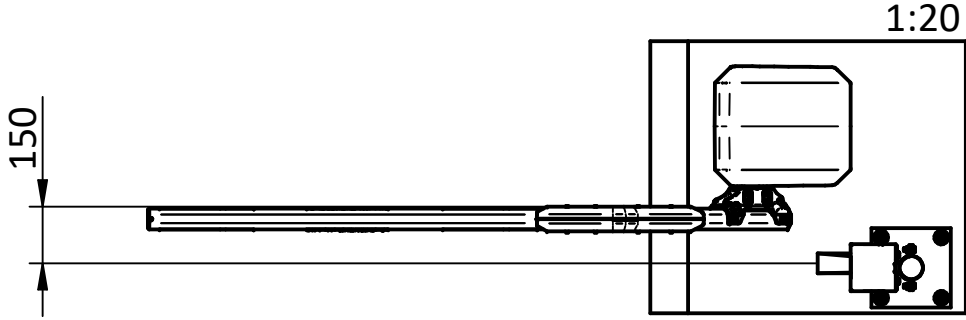

Für sämtliche Angaben und Abbildungen behalten wir uns technische Änderungen und Irrtümer vor.
All informations and illustrations are subject to (technical) changes and errors.

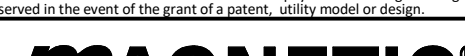Weitergabe sowie Vervielfältigung dieses Dokuments, Verwertung und Mitteilung seines Inhalts sind verboten, soweit nicht ausdrücklich gestattet. Zu widerhandlungen verpflichten zu Schadenersatz. Alle Rechte für den Fall der Patent-, Gebrauchsmuster- oder Designeintragung vorbehalten.	Weight --		Material .		Type of document Foundation		
	Tech. experts	Drafted by bch	Modified by ean	Approved by ...	Quantity / Project No. / Date 01 / ECR22227 / 13.04.2023		
The reproduction, distribution and utilization of this document as well as the communication of its contents to others without express authorization is prohibited. Offenders will be held liable for the payment of damages. All rights reserved in the event of the grant of a patent, utility model or design.	Titel Fundamentplan MicroDrive (L) + Pfosten (A) foundation plan low (L) + post (A)				Document No. 5516_5072		Revision 03
					Issue date 07.11.2022		Page 2/2

